


КАРТА (ПЛАН) ГРАНИЦ

Объект: Прилегающая территория №13 в микрорайоне №27

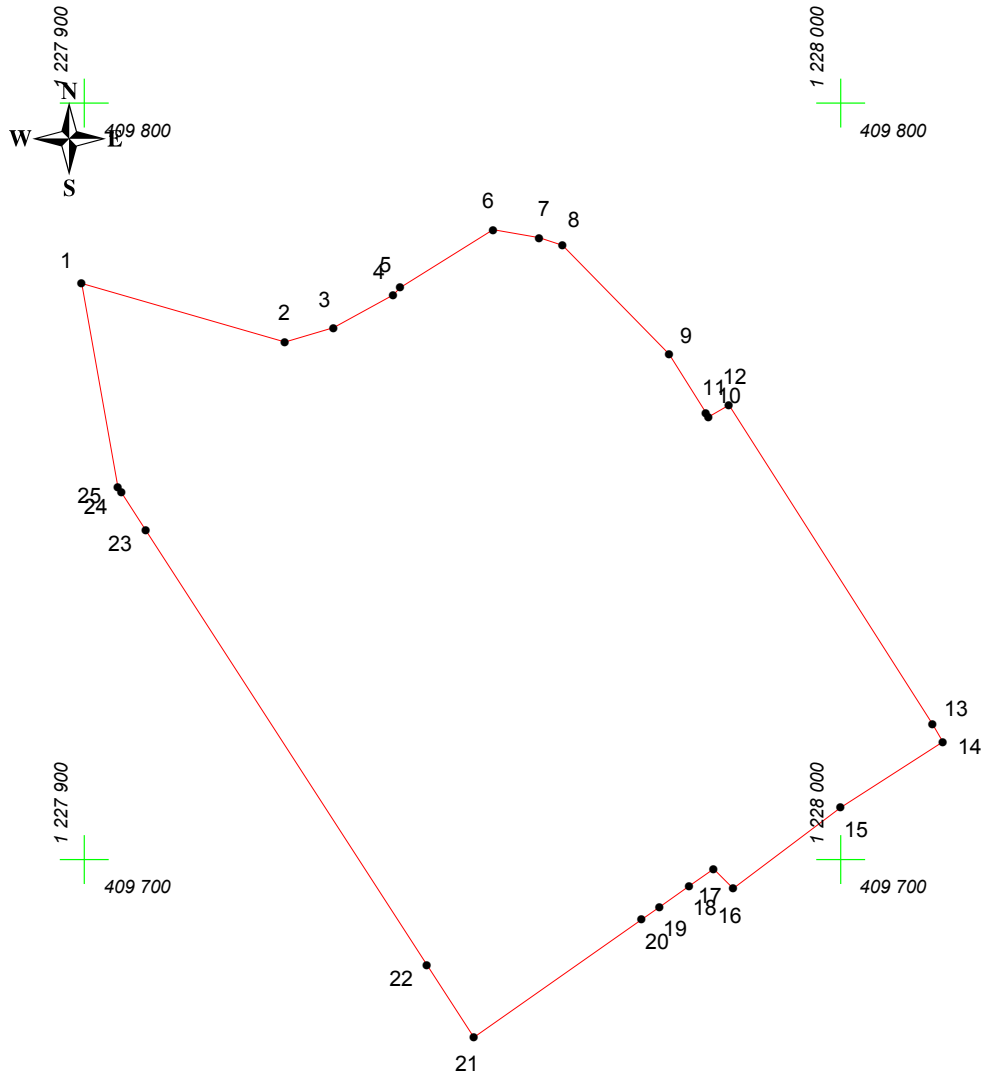

Адрес (местоположение): г. Чебоксары, ул. Т. Кривова, д. 7а

Площадь участка: 0.6682 га (6681.63 кв.м.)



Масштаб 1:1000

Условные обозначения:

-  граница прилегающей территории
-  точка поворота границы и ее номер