


КАРТА (ПЛАН) ГРАНИЦ

Объект: Прилегающая территория №1 в микрорайоне №5

Адрес (местоположение): г. Чебоксары, ул. Юрьева, д. 10

Площадь участка: 0.6637 га (6637.14 кв.м.)

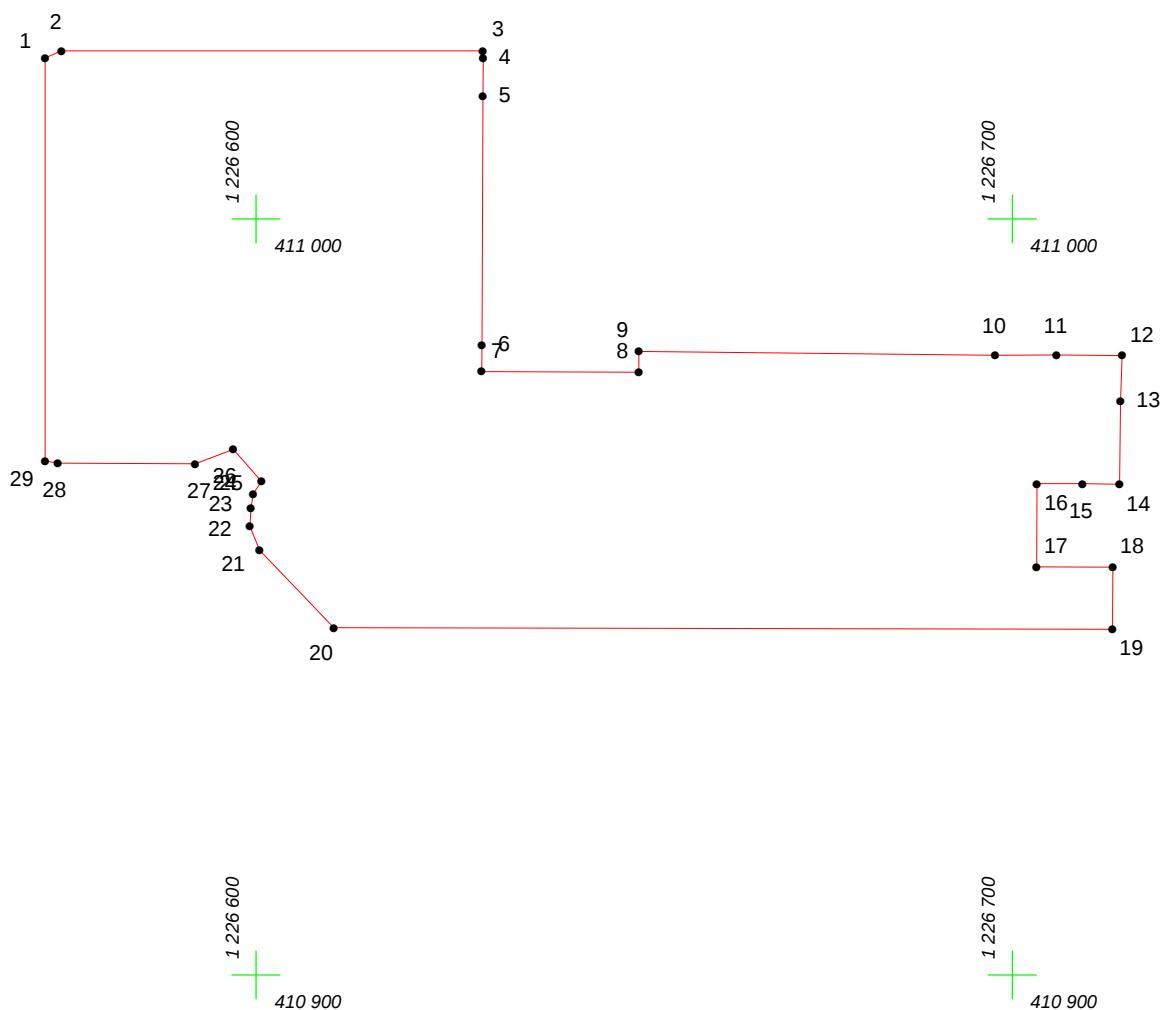

Масштаб 1:1000

Условные обозначения:

-  граница прилегающей территории
-  точка поворота границы и ее номер