
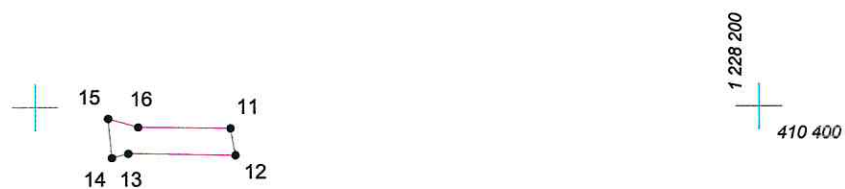


КАРТА (ПЛАН) ГРАНИЦ

Объект: Прилегающая территория №13 в микрорайоне №26

Адрес (местоположение): г. Чебоксары, пр. Максима Горького, д. 5

Площадь участка: 0,0591 га (590.58 кв.м.)

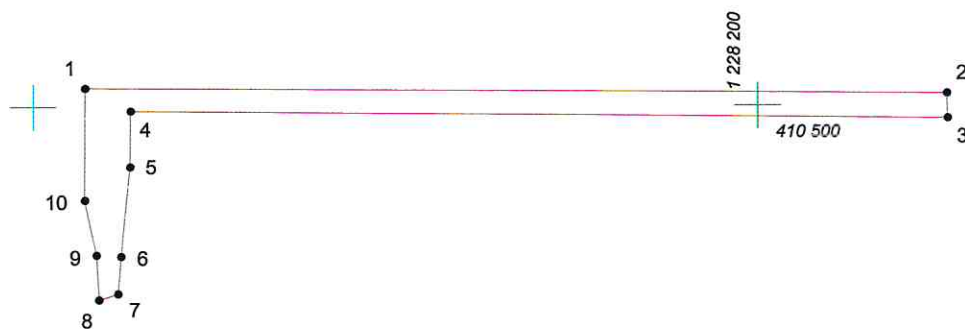

Масштаб 1:1000

Условные обозначения:

- граница прилегающей территории
- 1 точка поворота границы и ее номер