
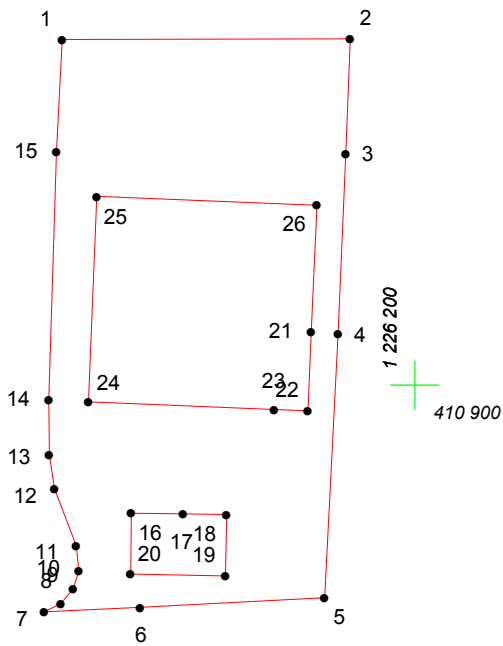
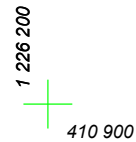
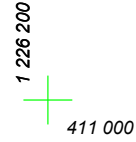


КАРТА (ПЛАН) ГРАНИЦ

Объект: Прилегающая территория №3 в микрорайоне №1

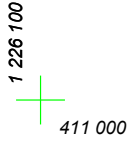

Адрес (местоположение): г. Чебоксары, ул. Талвира, д. 32

Площадь участка: 0,1885 га (1884.72 кв.м.)



Масштаб 1:1000

Условные обозначения:

-  граница прилегающей территории
-  точка поворота границы и ее номер