


КАРТА (ПЛАН) ГРАНИЦ

Объект: Прилегающая территория №7 в микрорайоне №27

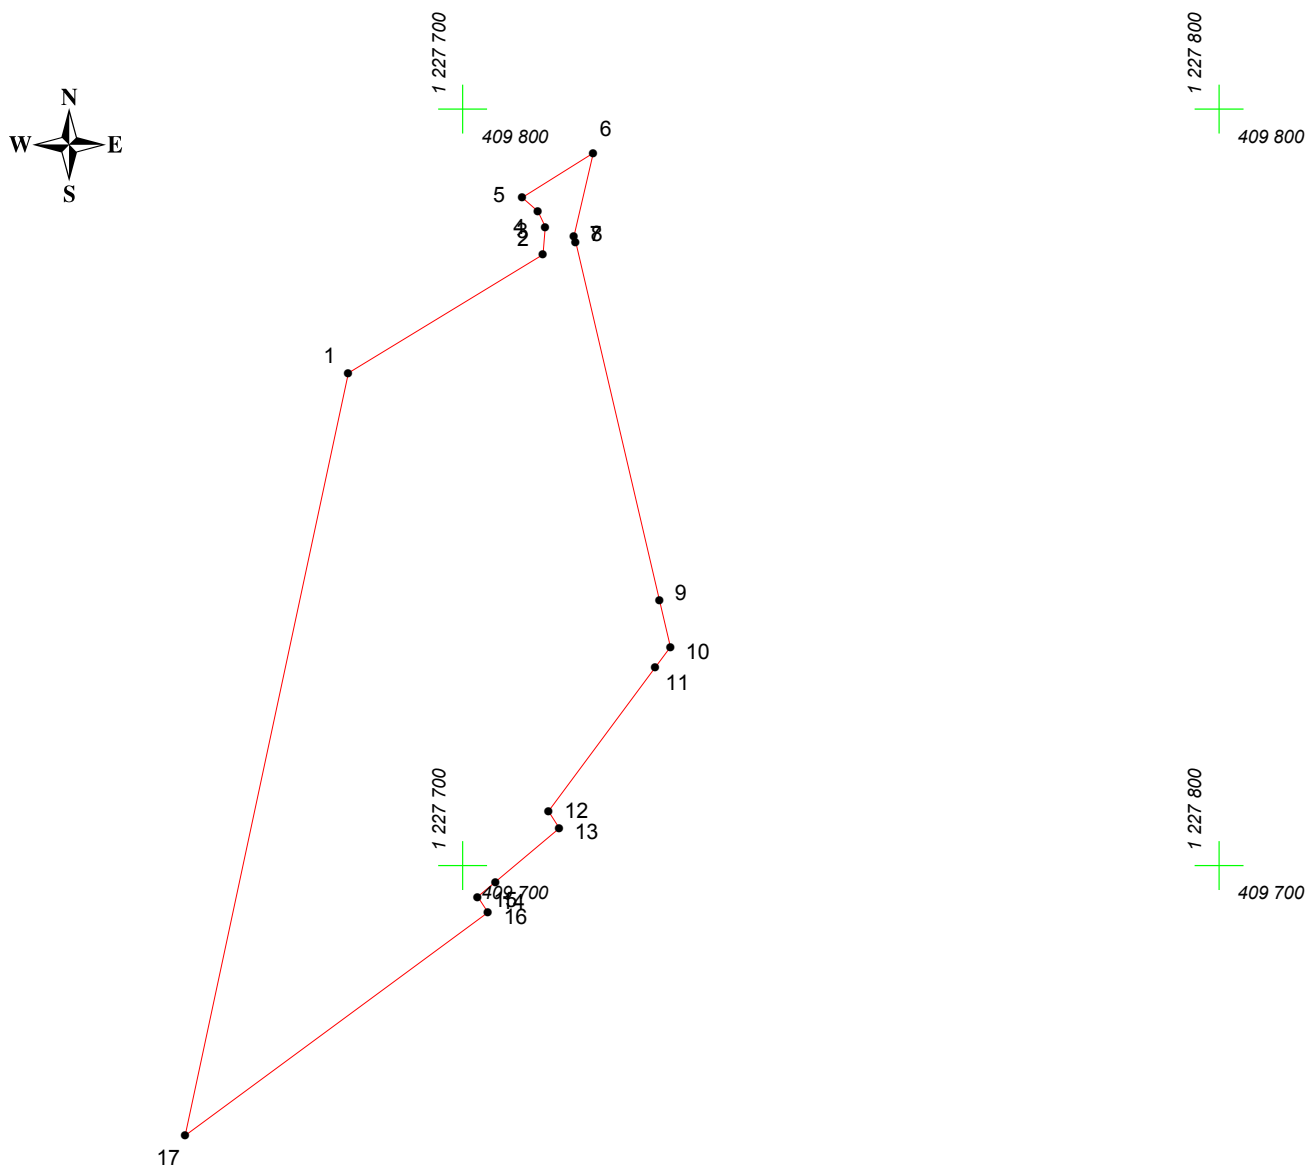

Адрес (местоположение): г.Чебоксары, ул. Мичмана Павлова, д. 11

Площадь участка: 0.3847 га (3847.13 кв.м.)



Масштаб 1:1000

Условные обозначения:

-  граница прилегающей территории
-  точка поворота границы и ее номер