


# КАРТА (ПЛАН) ГРАНИЦ

Объект: Прилегающая территория №26 в микрорайоне №22

Адрес (местоположение): г. Чебоксары, ул. Мичмана Павлова, д. 48

Площадь участка: 0,2964 га (2964.23 кв.м.)

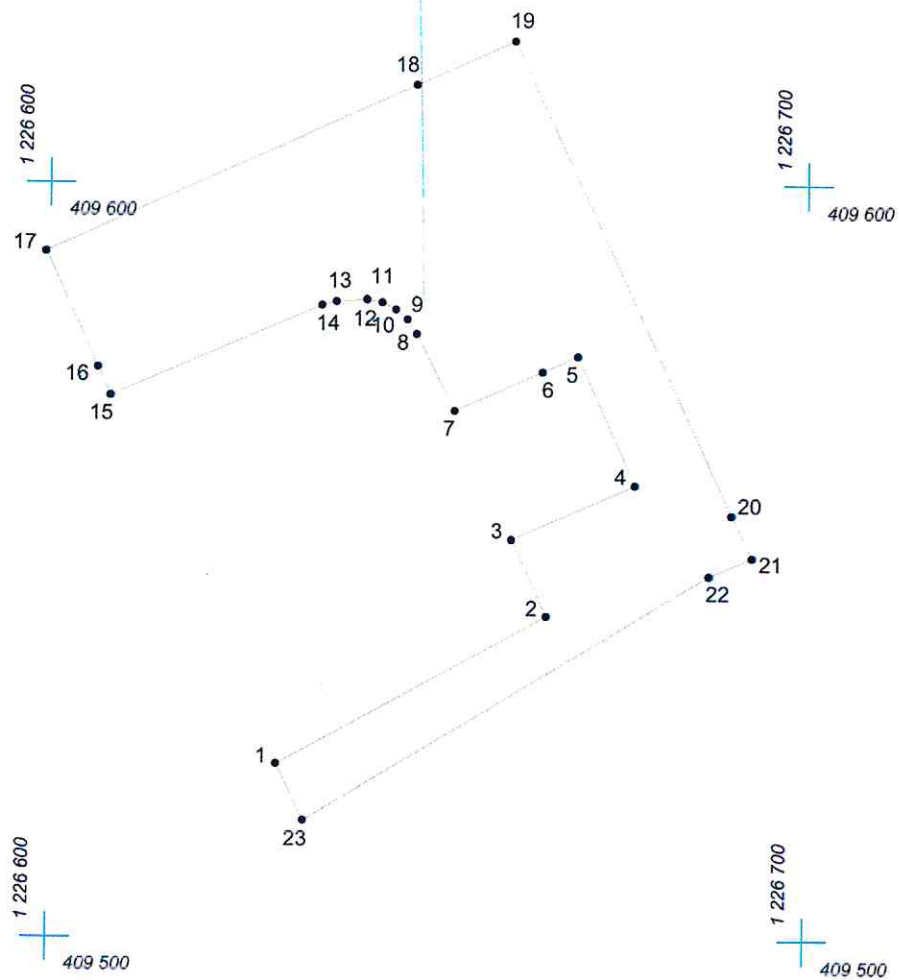

Масштаб 1:1000

## Условные обозначения:

- граница прилегающей территории
- 1 точка поворота границы и ее номер