


# КАРТА (ПЛАН) ГРАНИЦ

Объект: Прилегающая территория №12 в микрорайоне №27

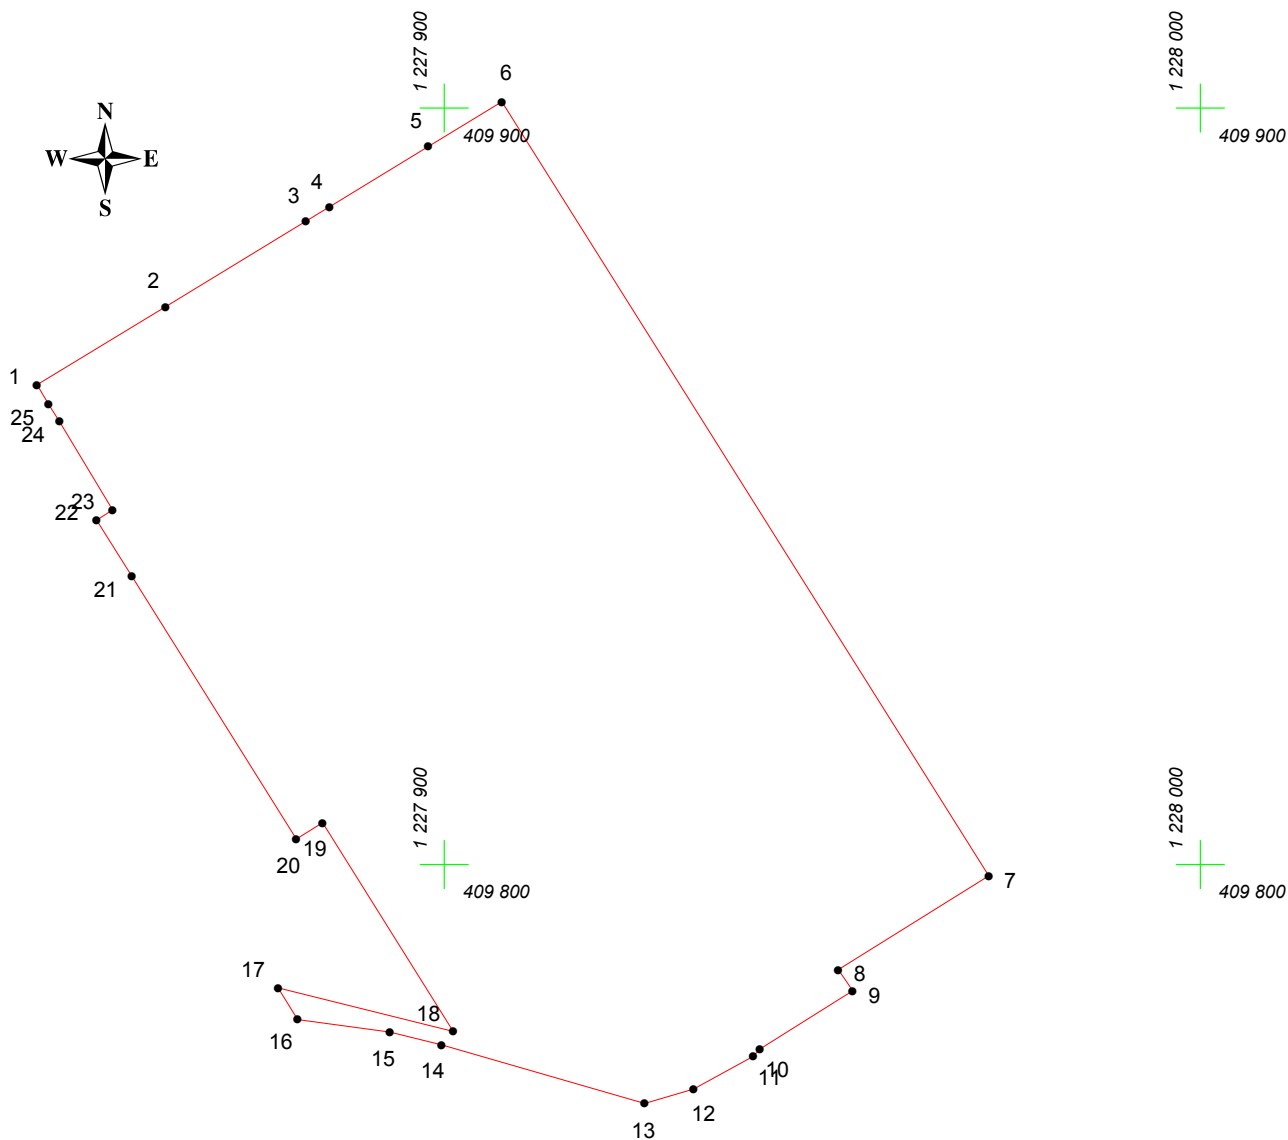

Адрес (местоположение): г. Чебоксары, ул. Мичмана Павлова, д. 7

Площадь участка: 0.8852 га (8851.84 кв.м.)



Масштаб 1:1000

## Условные обозначения:

-  граница прилегающей территории
-  точка поворота границы и ее номер