


# КАРТА (ПЛАН) ГРАНИЦ

Объект: Прилегающая территория №4 в микрорайоне №5

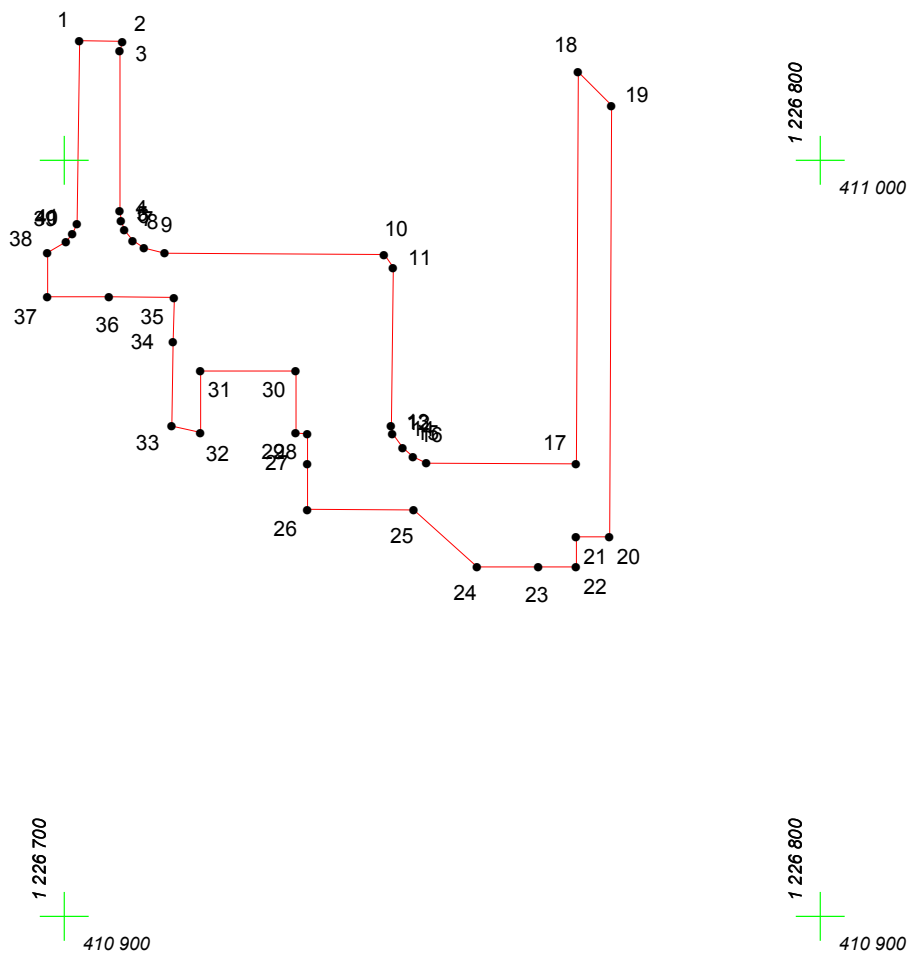

Адрес (местоположение): г. Чебоксары, б-р Мефодия Денисова, д. 9

Площадь участка: 0,1509 га (1509.19 кв.м.)



Масштаб 1:1000

## Условные обозначения:

-  граница прилегающей территории
-  точка поворота границы и ее номер