


# КАРТА (ПЛАН) ГРАНИЦ

Объект: Прилегающая территория №43 в микрорайоне №25


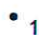
Адрес (местоположение): г. Чебоксары, ул. Мичмана Павлова, д. 6а

Площадь участка: 0,0559 га (559.09 кв.м.)

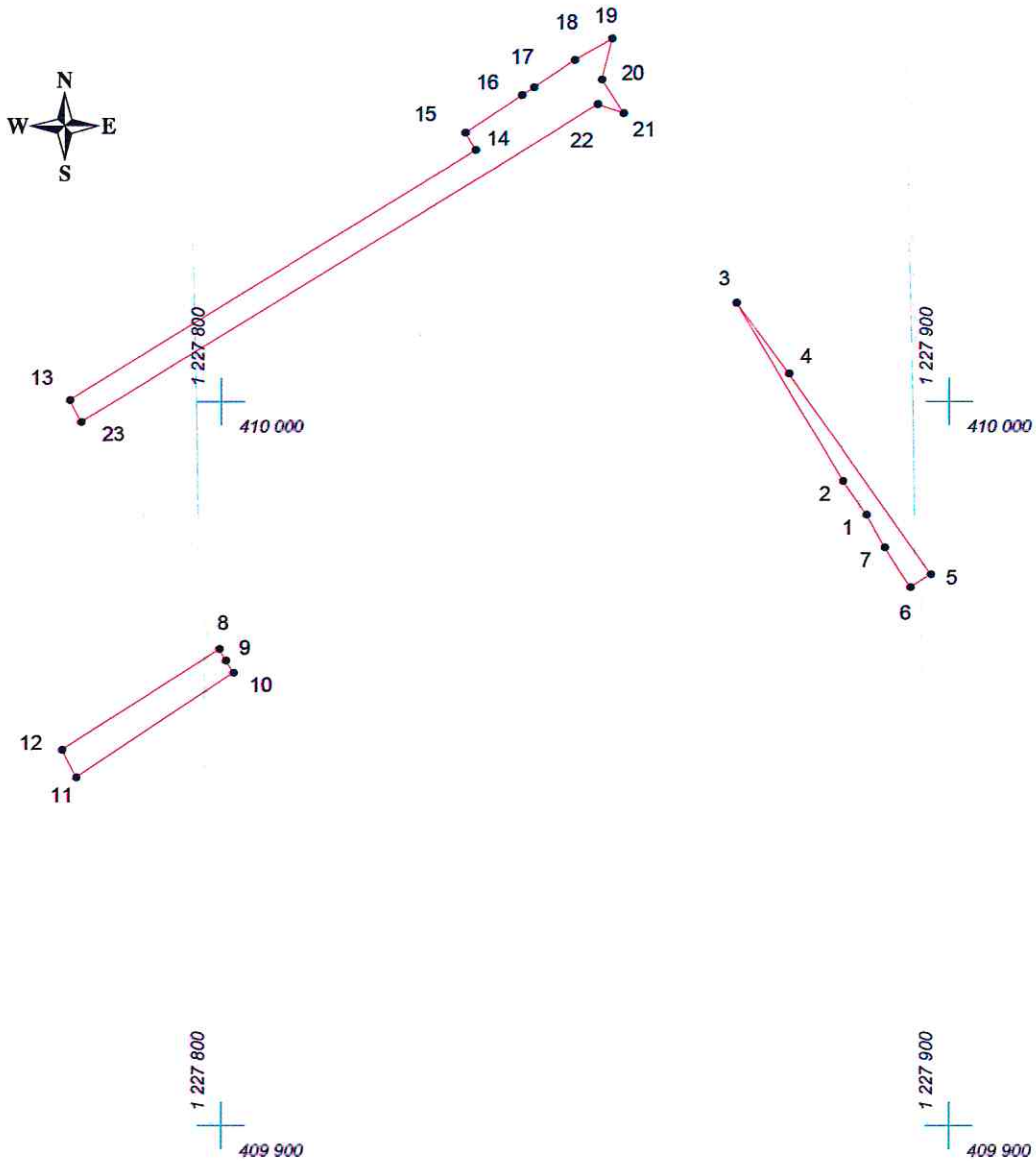

Масштаб 1:1000

## Условные обозначения:

-  граница прилегающей территории
-  точка поворота границы и ее номер