


КАРТА (ПЛАН) ГРАНИЦ

Объект: Прилегающая территория №2 в микрорайоне №27

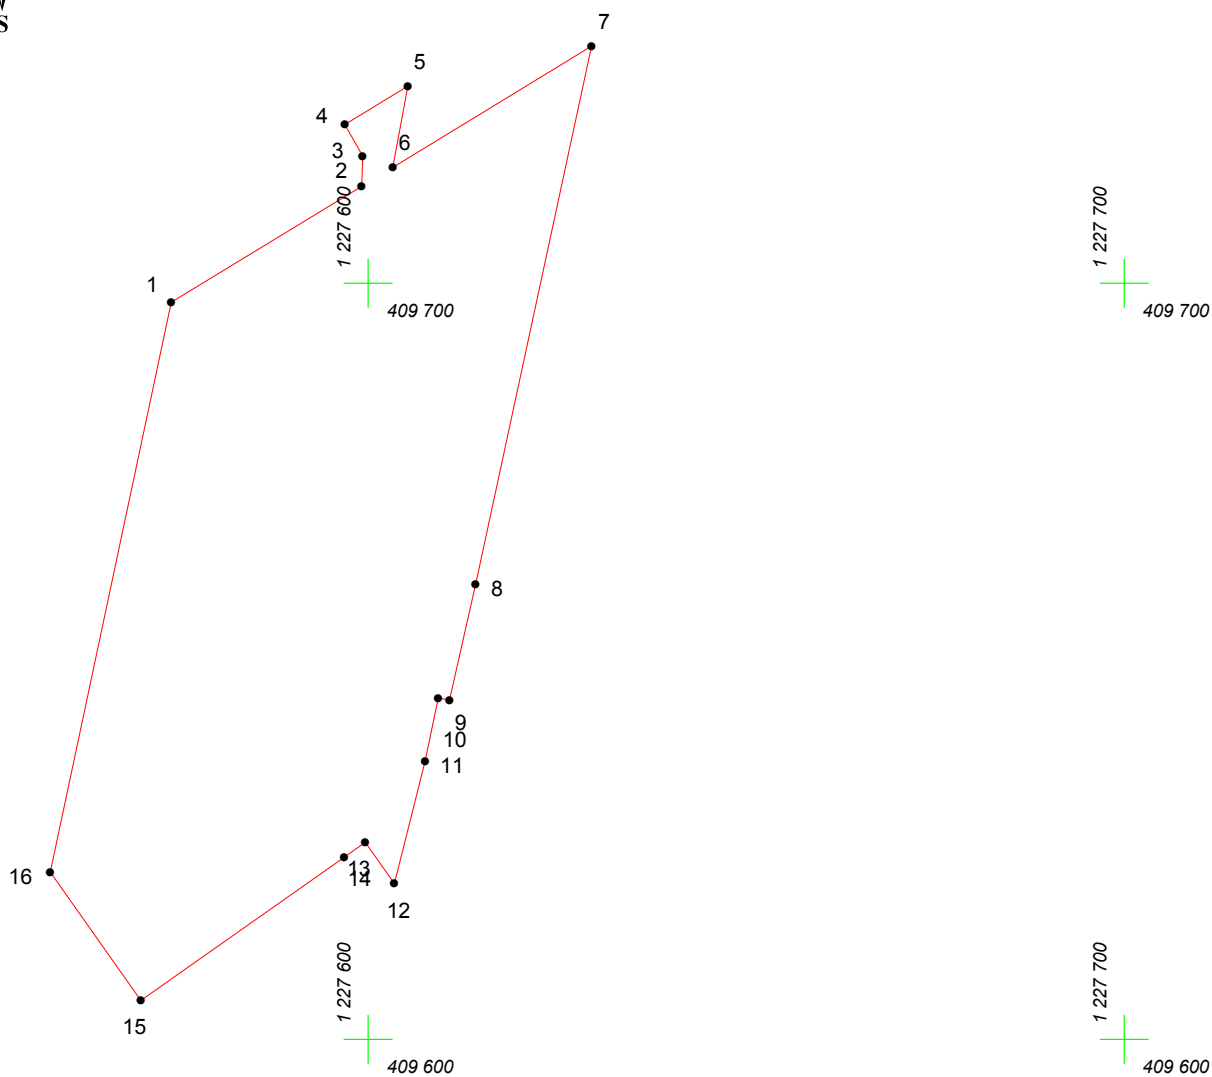

Адрес (местоположение): г. Чебоксары, ул. Гузовского, д. 12/15

Площадь участка: 0.4749 га (4749.06 кв.м.)



Масштаб 1:1000

Условные обозначения:

-  граница прилегающей территории
-  точка поворота границы и ее номер