


КАРТА (ПЛАН) ГРАНИЦ

Объект: Прилегающая территория №31 в микрорайоне №24

Адрес (местоположение): г.Чебоксары, ул. Гузовского, д. 1

Площадь участка: 0,2482 га (2481.94 кв.м.)

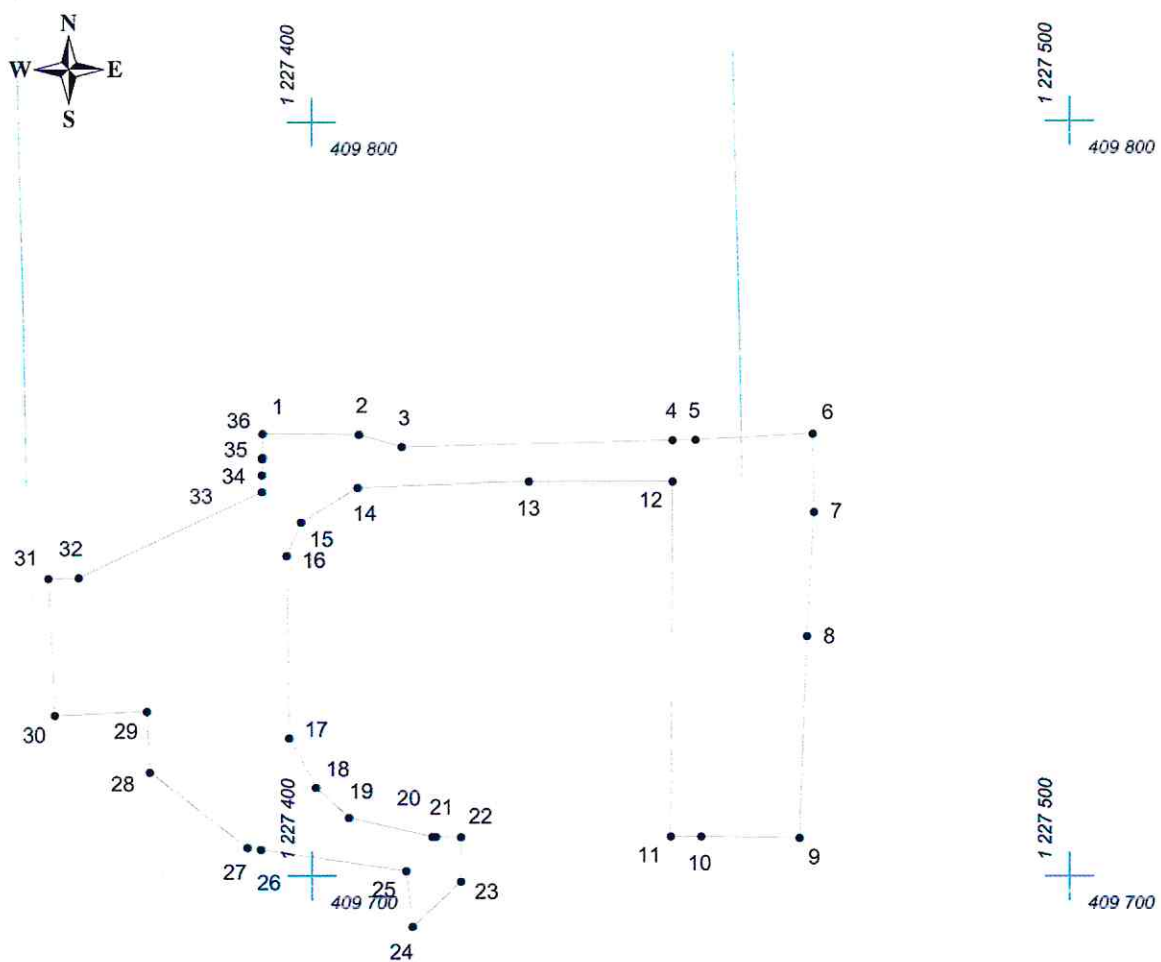

Масштаб 1:1000

Условные обозначения:

- граница прилегающей территории
- 1 точка поворота границы и ее номер