


КАРТА (ПЛАН) ГРАНИЦ

Объект: Прилегающая территория №29 в микрорайоне №24

Адрес (местоположение): г.Чебоксары, ул. Мичмана Павлова, д. 26

Площадь участка: 0,1352 га (1352.45 кв.м.)

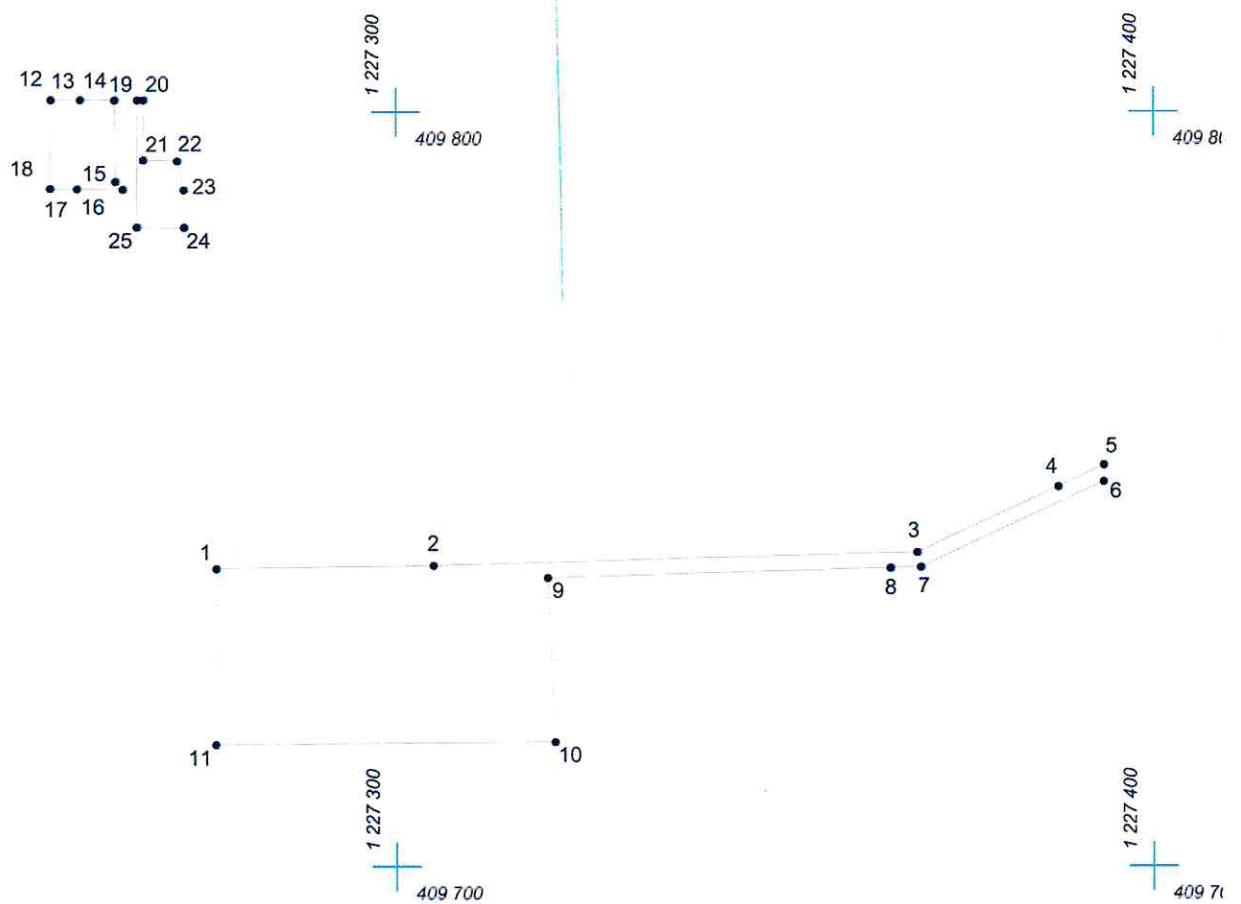

Масштаб 1:1000

Условные обозначения:

- граница прилегающей территории
- 1 точка поворота границы и ее номер