


# КАРТА (ПЛАН) ГРАНИЦ

Объект: Прилегающая территория №30 в микрорайоне №27

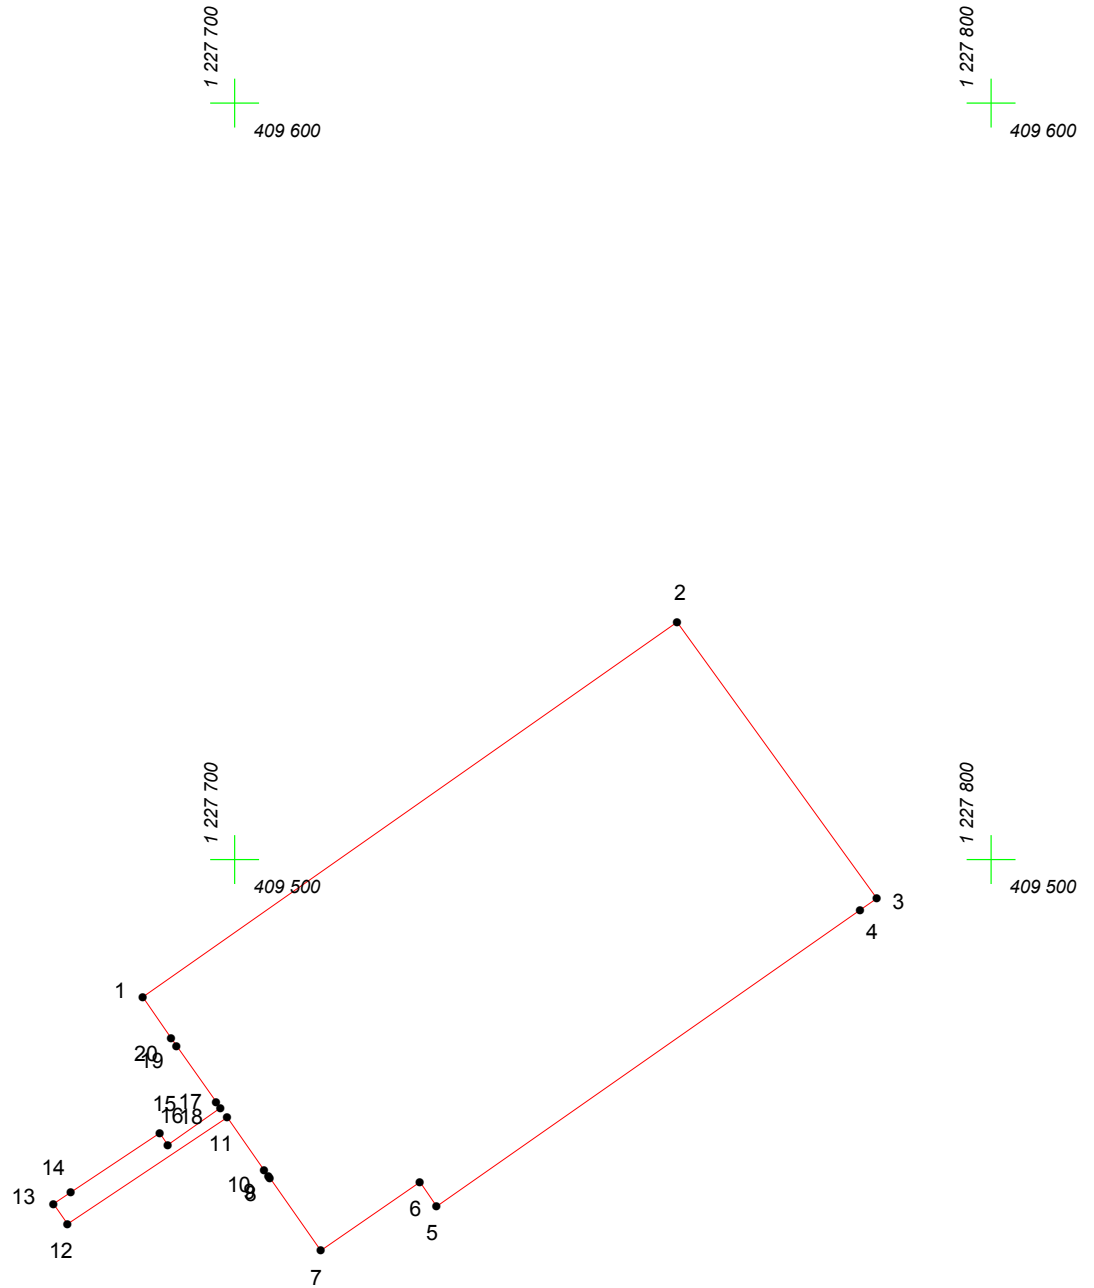

Адрес (местоположение): г. Чебоксары, ул. Гузовского, д. 4

Площадь участка: 0.3903 га (3902.96 кв.м.)



Масштаб 1:1000

## Условные обозначения:

-  граница прилегающей территории
-  точка поворота границы и ее номер