


КАРТА (ПЛАН) ГРАНИЦ

Объект: Прилегающая территория №28 в микрорайоне №19

Адрес (местоположение): г. Чебоксары, ул. Лебедева, д. 23

Площадь участка: 0,0971 га (970.86 кв.м.)

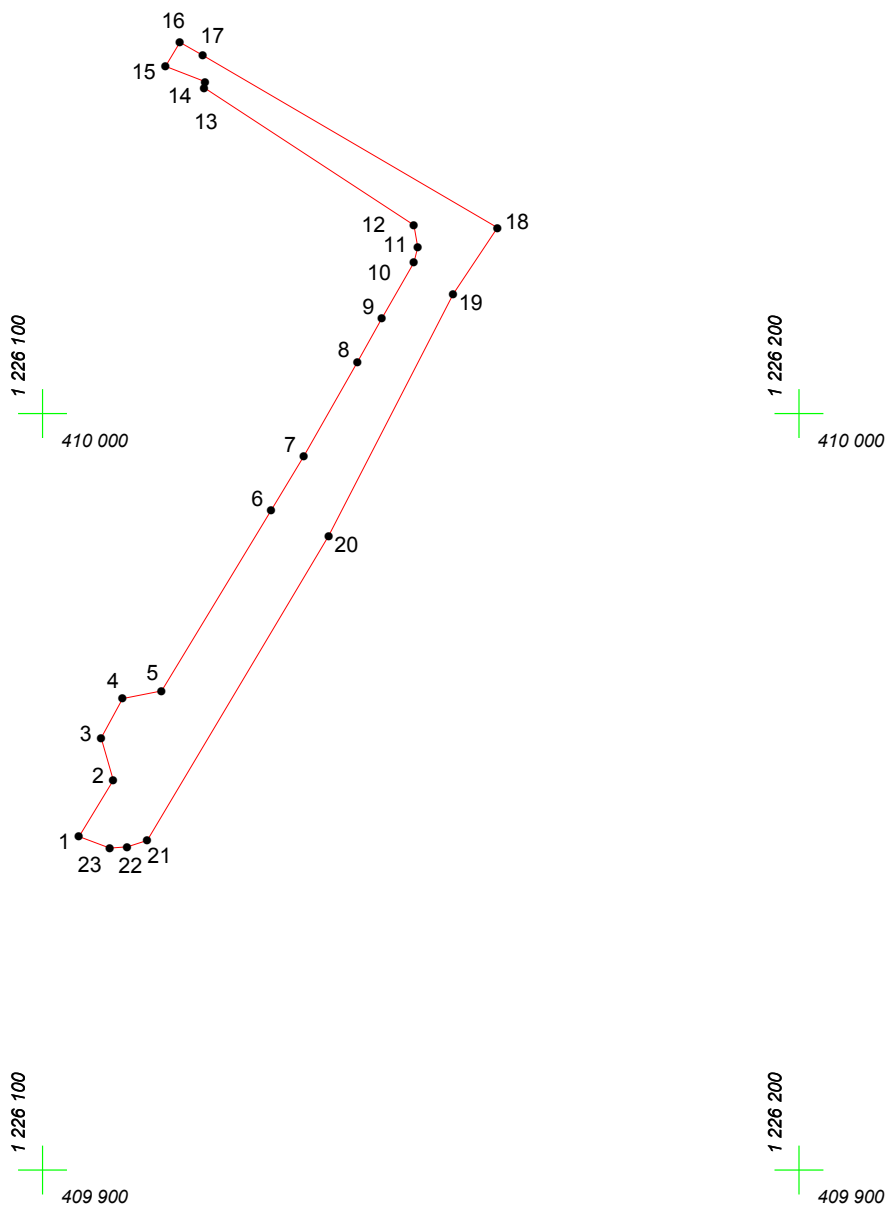

Масштаб 1:1000

Условные обозначения:

-  граница прилегающей территории
-  точка поворота границы и ее номер