




# КАРТА (ПЛАН) ГРАНИЦ

Объект: Прилегающая территория №20 в микрорайоне №3  
Адрес (местоположение): г. Чебоксары, ул. Н. Сверчкова, д. 11  
Площадь участка: 0,021 га (210 кв.м.)

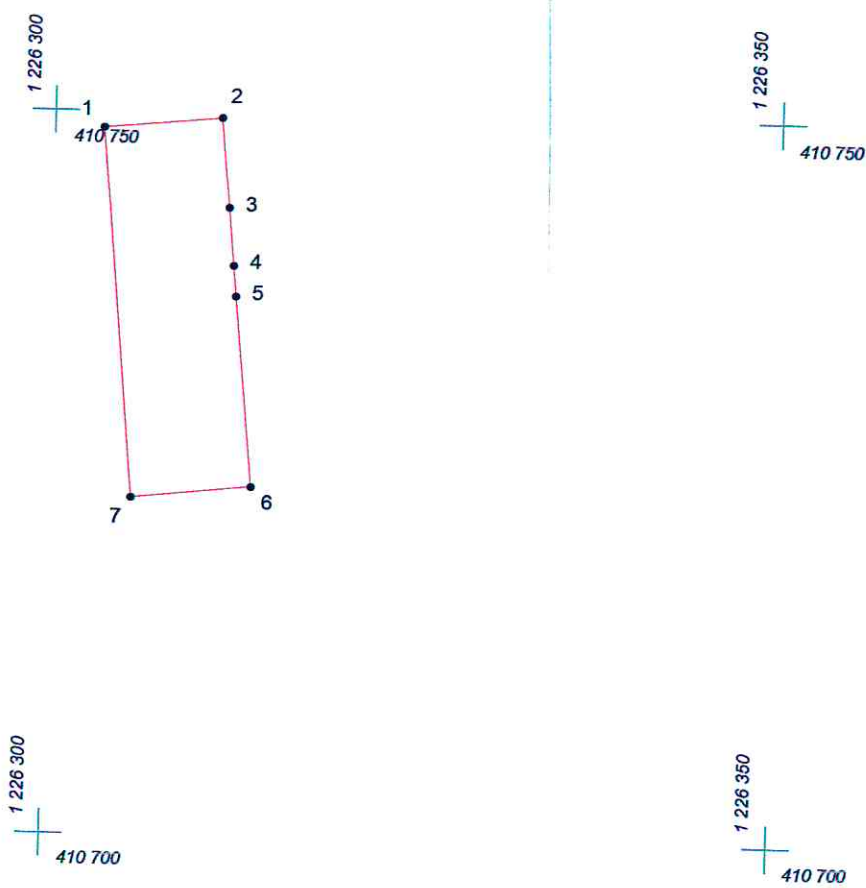

Масштаб 1:500

## Условные обозначения:

-  граница прилегающей территории
-  точка поворота границы и ее номер