


КАРТА (ПЛАН) ГРАНИЦ

Объект: Прилегающая территория №25 в микрорайоне №19

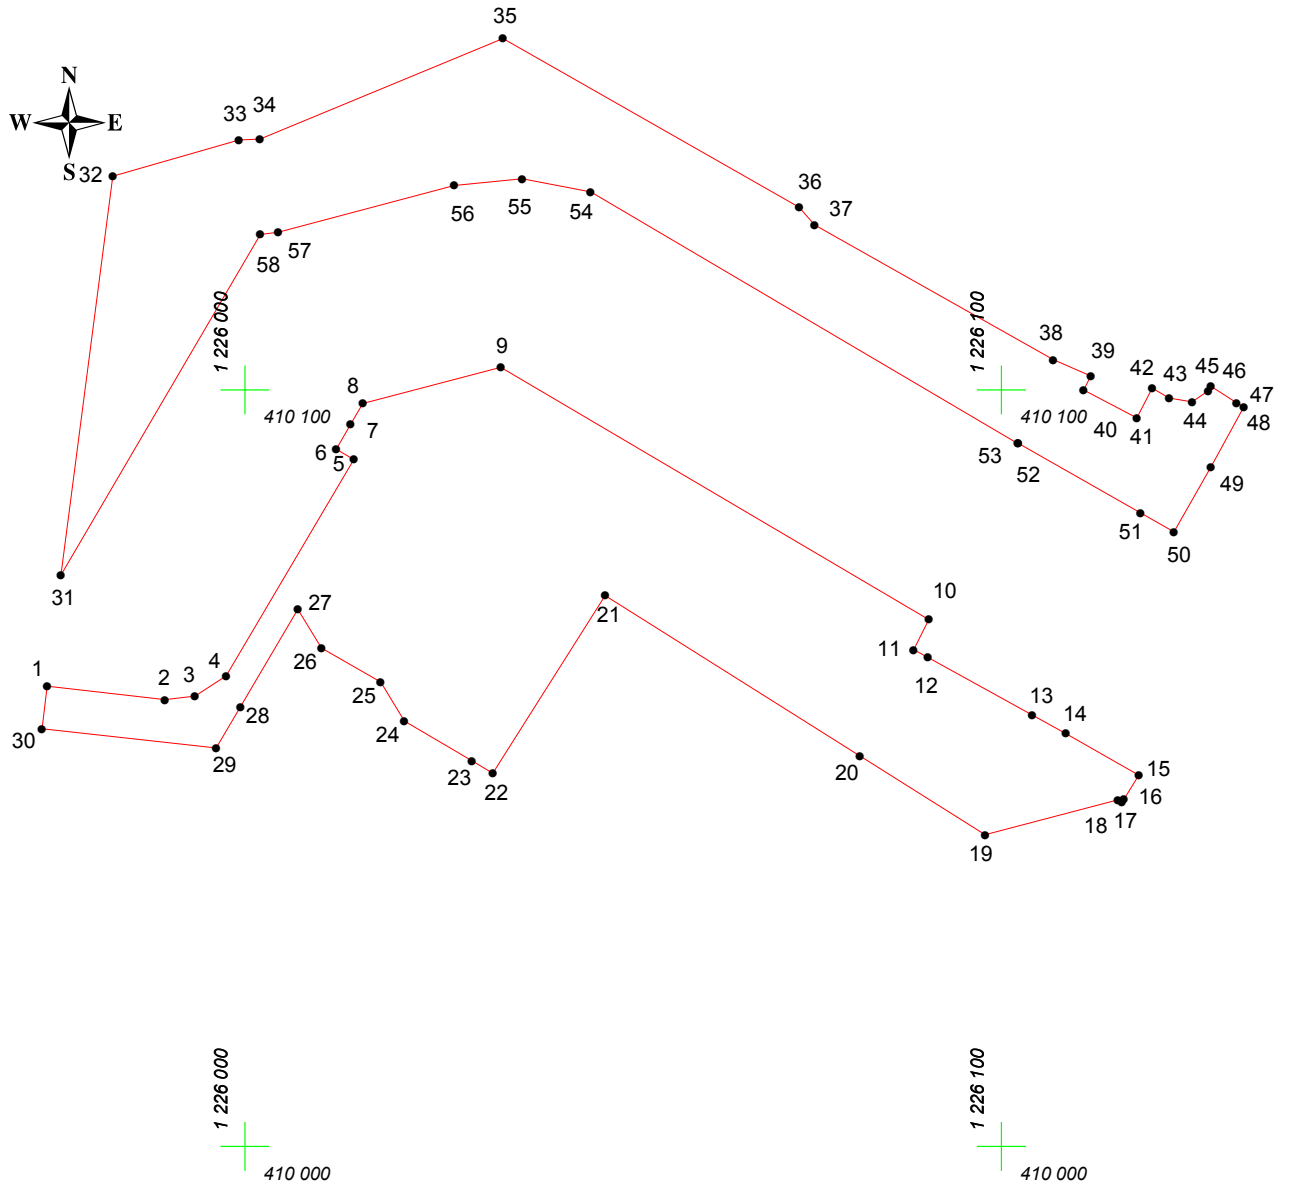

Адрес (местоположение): г. Чебоксары, ул. Лебедева, д. 19

Площадь участка: 0,5575 га (5575.1 кв.м.)



Масштаб 1:1000

Условные обозначения:

-  граница прилегающей территории
-  точка поворота границы и ее номер