


КАРТА (ПЛАН) ГРАНИЦ

Объект: Прилегающая территория №6 в микрорайоне №20

Адрес (местоположение): г. Чебоксары, ул. Университетская, д. 5

Площадь участка: 0,1535 га (1535.34 кв.м.)

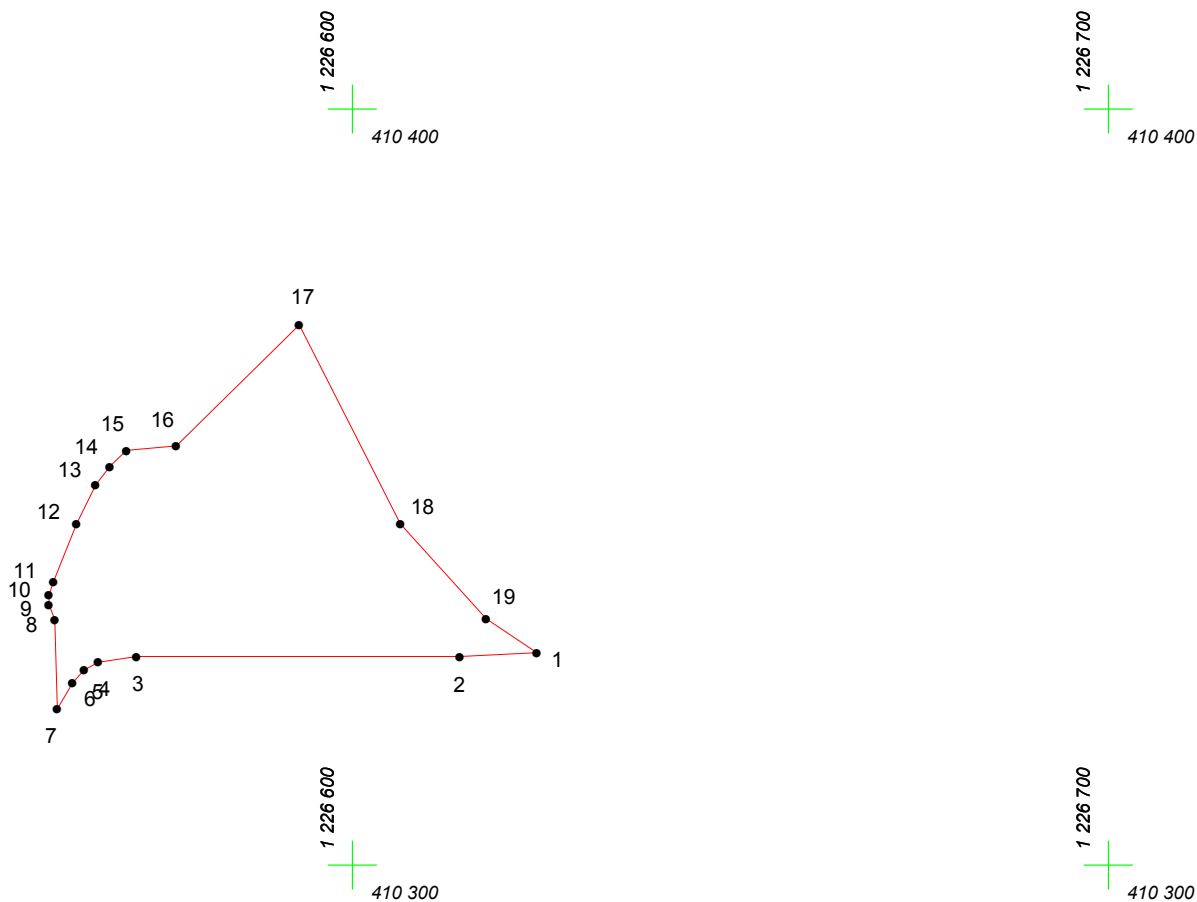

Масштаб 1:1000

Условные обозначения:

- граница прилегающей территории
- 1 точка поворота границы и ее номер