


КАРТА (ПЛАН) ГРАНИЦ

Объект: Прилегающая территория №24 в микрорайоне №22

Адрес (местоположение): г. Чебоксары, ул. Эльгера, д. 7а

Площадь участка: 0,1315 га (1314.83 кв.м.)

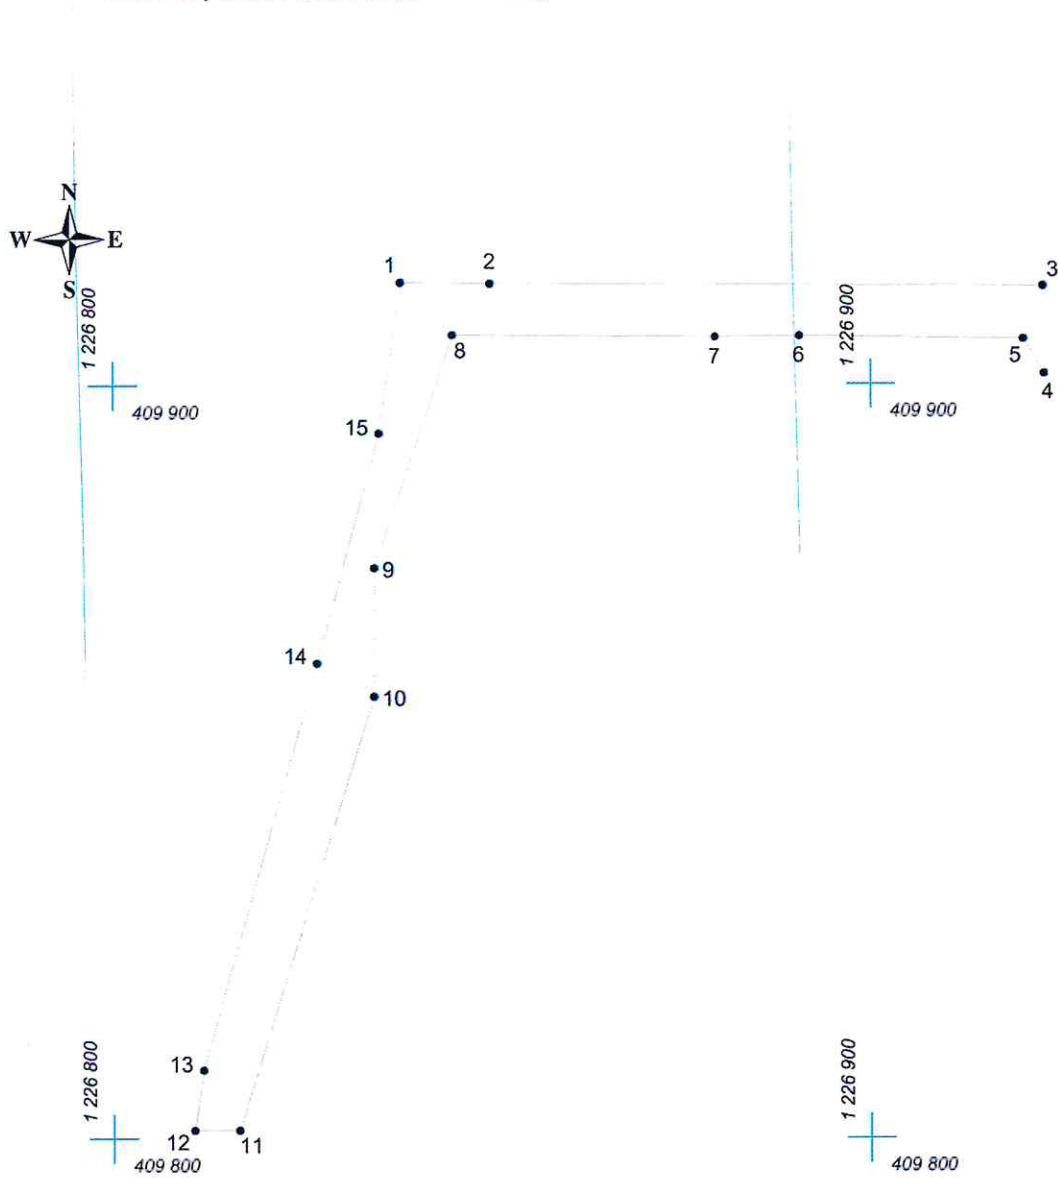

Масштаб 1:1000

Условные обозначения:

- граница прилегающей территории
- 1 точка поворота границы и ее номер