


КАРТА (ПЛАН) ГРАНИЦ

Объект: Прилегающая территория №13 в микрорайоне №14

Адрес (местоположение): г. Чебоксары, пр-кт Максима Горького, дом 10/1

Площадь участка: 0,5118 га (5118.49 кв.м.)

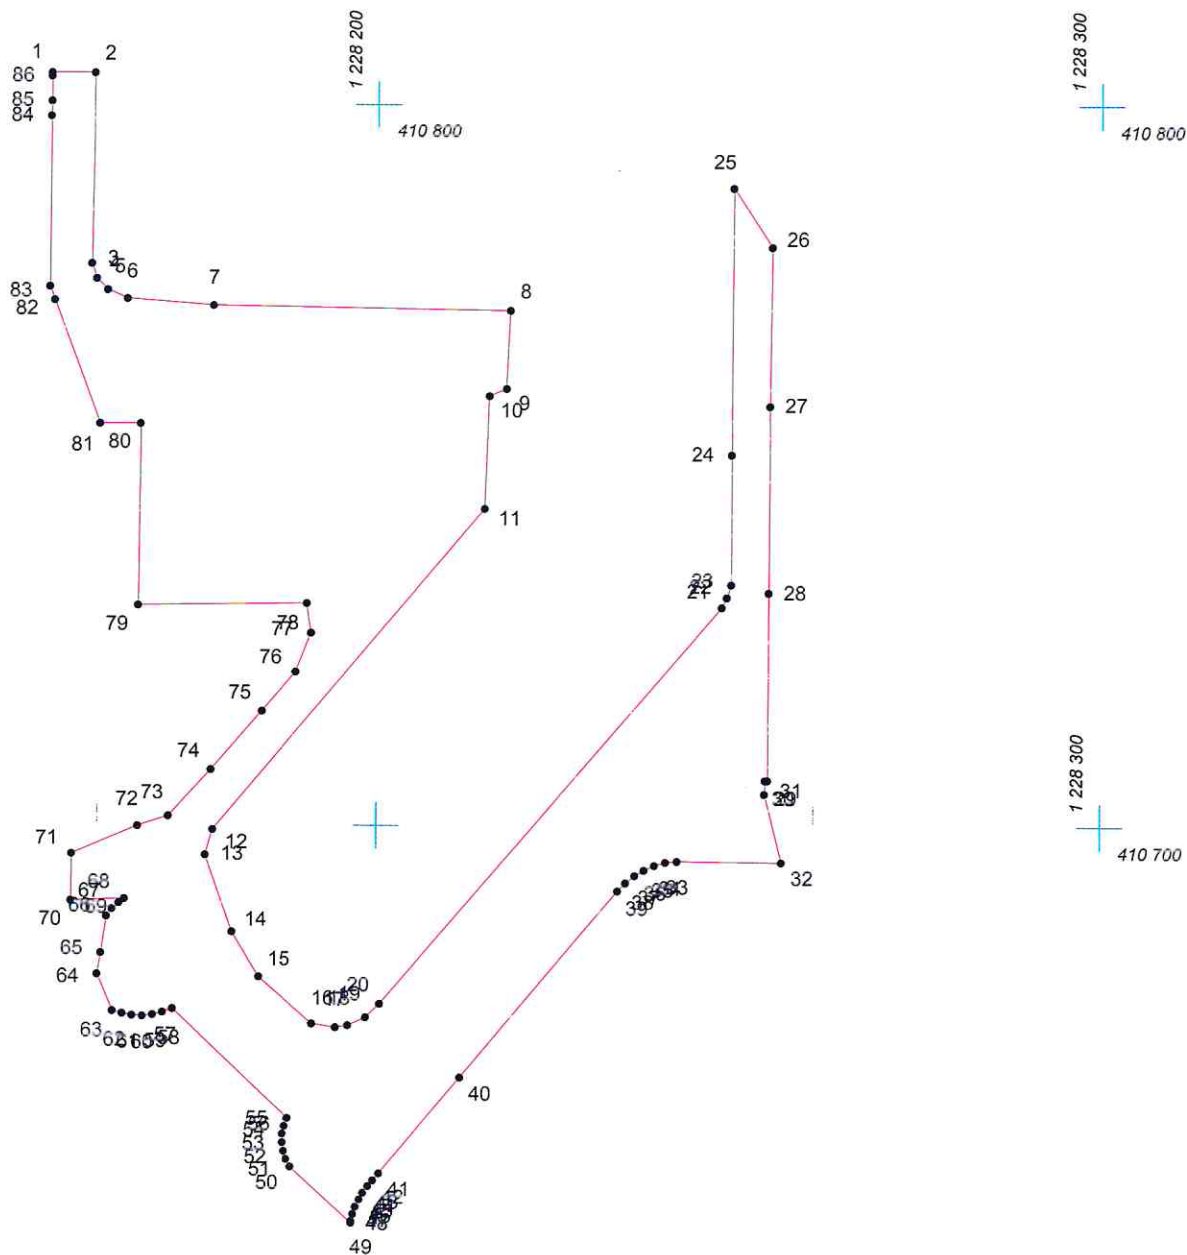

Масштаб 1:1000

Условные обозначения:

- граница прилегающей территории
- 1 точка поворота границы и ее номер