


КАРТА (ПЛАН) ГРАНИЦ

Объект: Прилегающая территория №29 в микрорайоне №20

Адрес (местоположение): г.Чебоксары, ул. Эльгера, д. 13

Площадь участка: 0,4972 га (4972.04 кв.м.)

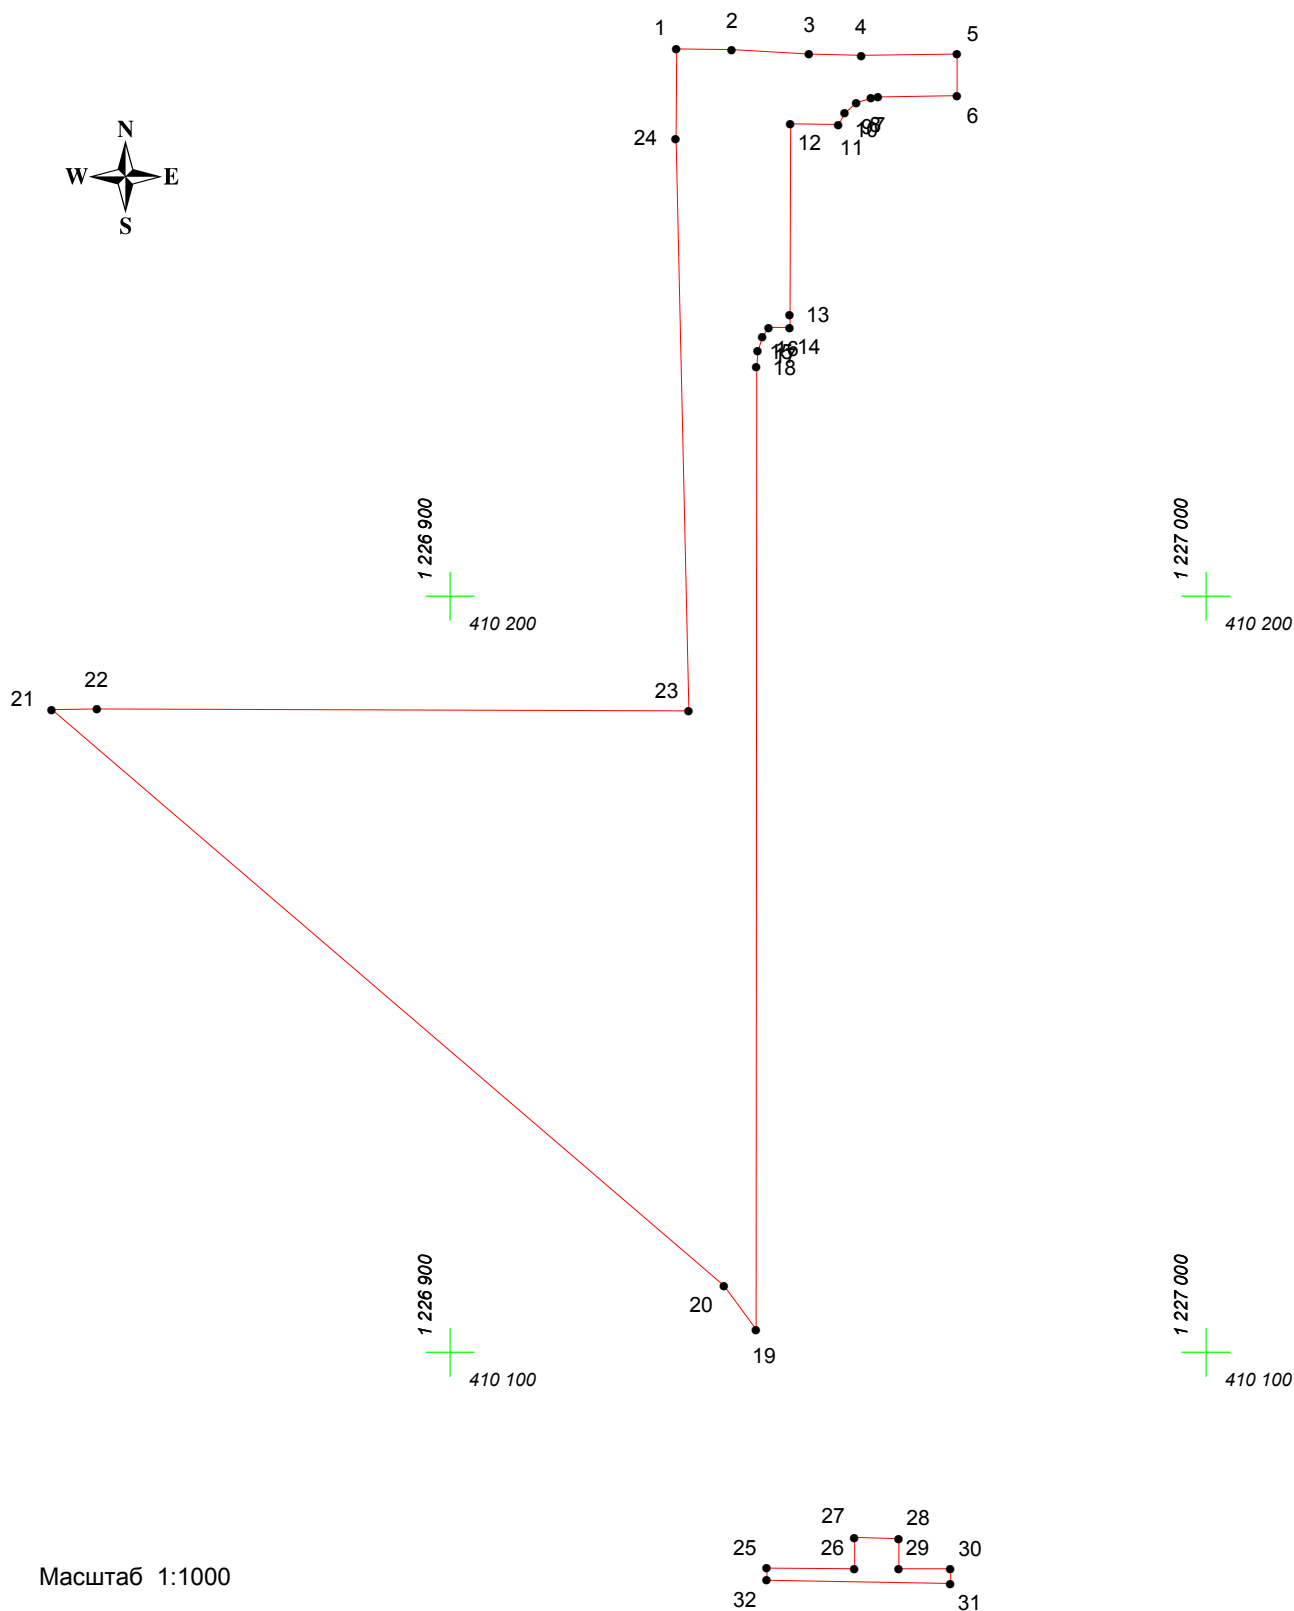

Масштаб 1:1000

Условные обозначения:

- граница прилегающей территории
- 1 точка поворота границы и ее номер