




# КАРТА (ПЛАН) ГРАНИЦ

Объект: Прилегающая территория №54 в микрорайоне №26  
Адрес (местоположение): г. Чебоксары, пр. Максима Горького, д. 1  
Площадь участка: 0,0236 га (235.81 кв.м.)

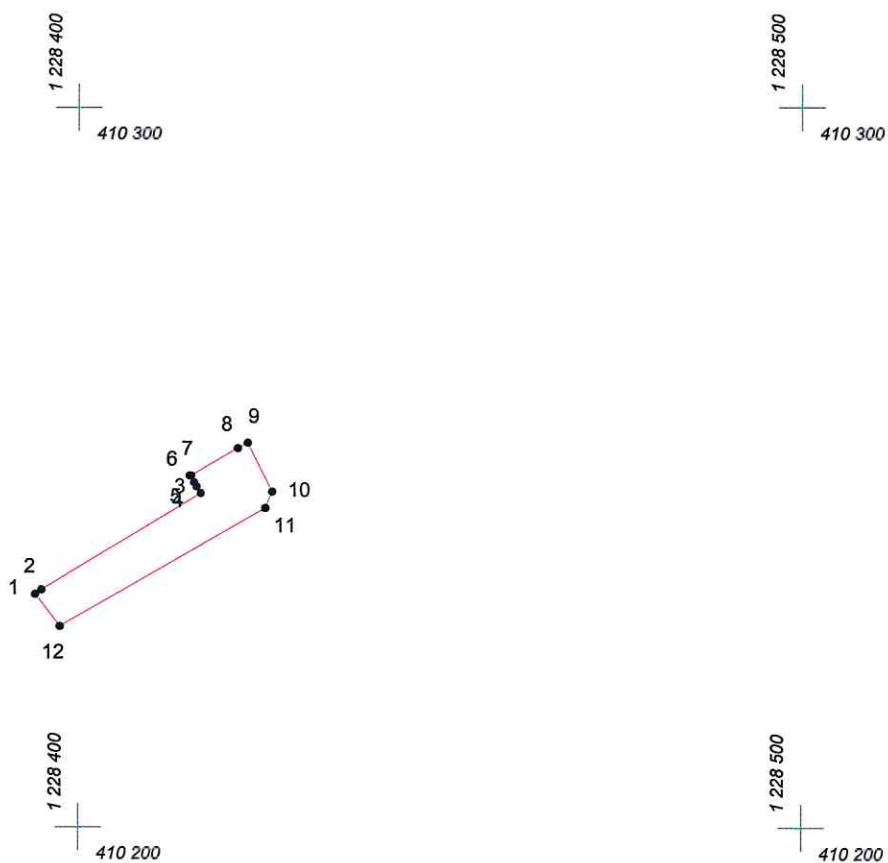

Масштаб 1:1000

## Условные обозначения:

-  граница прилегающей территории
-  точка поворота границы и ее номер