


КАРТА (ПЛАН) ГРАНИЦ

Объект: Прилегающая территория №26 в микрорайоне №24

Адрес (местоположение): г.Чебоксары, ул. Гузовского, д. 11

Площадь участка: 0,1726 га (1726.21 кв.м.)

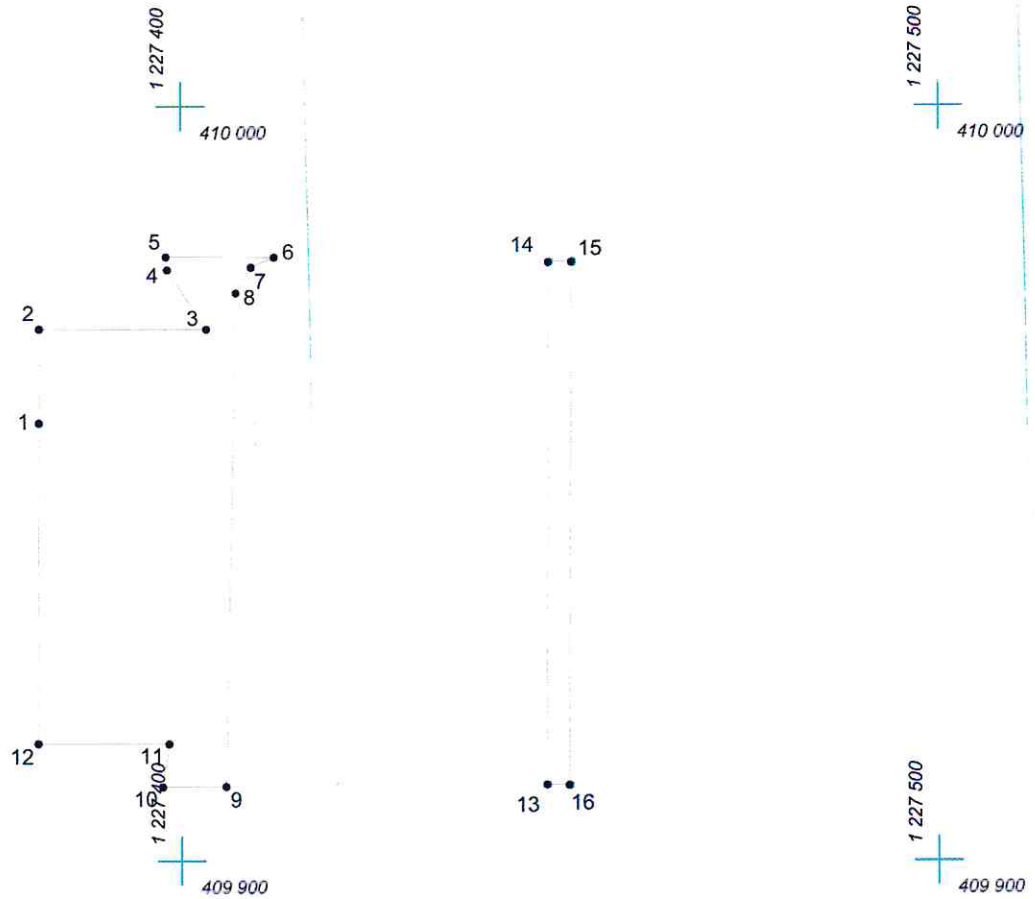

Масштаб 1:1000

Условные обозначения:

- граница прилегающей территории
- 1 точка поворота границы и ее номер