


КАРТА (ПЛАН) ГРАНИЦ

Объект: Прилегающая территория №2 в микрорайоне №21

Адрес (местоположение): г. Чебоксары, ул. Университетская, д. 7а

Площадь участка: 0.1980 га (1979.85 кв.м.)

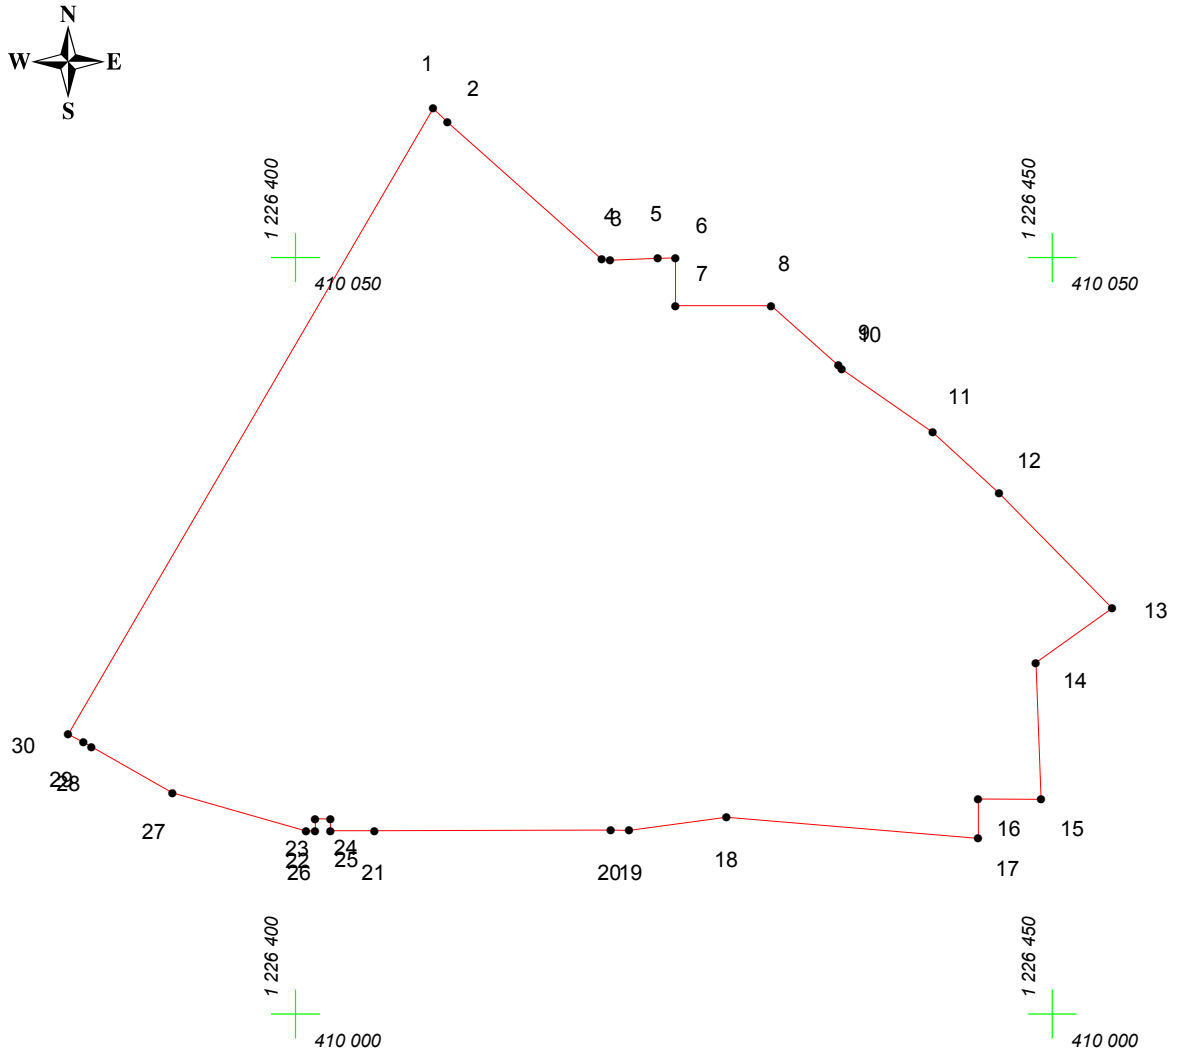

Масштаб 1:500

Условные обозначения:

- граница прилегающей территории
- 1 точка поворота границы и ее номер