



 
КАРТА (ПЛАН) ГРАНИЦ

Объект: Прилегающая территория №16 в микрорайоне №11
Адрес (местоположение): г. Чебоксары, ул. Новоилларионовская, дом 29а
Площадь участка: 0,0237 га (236.96 кв.м.)

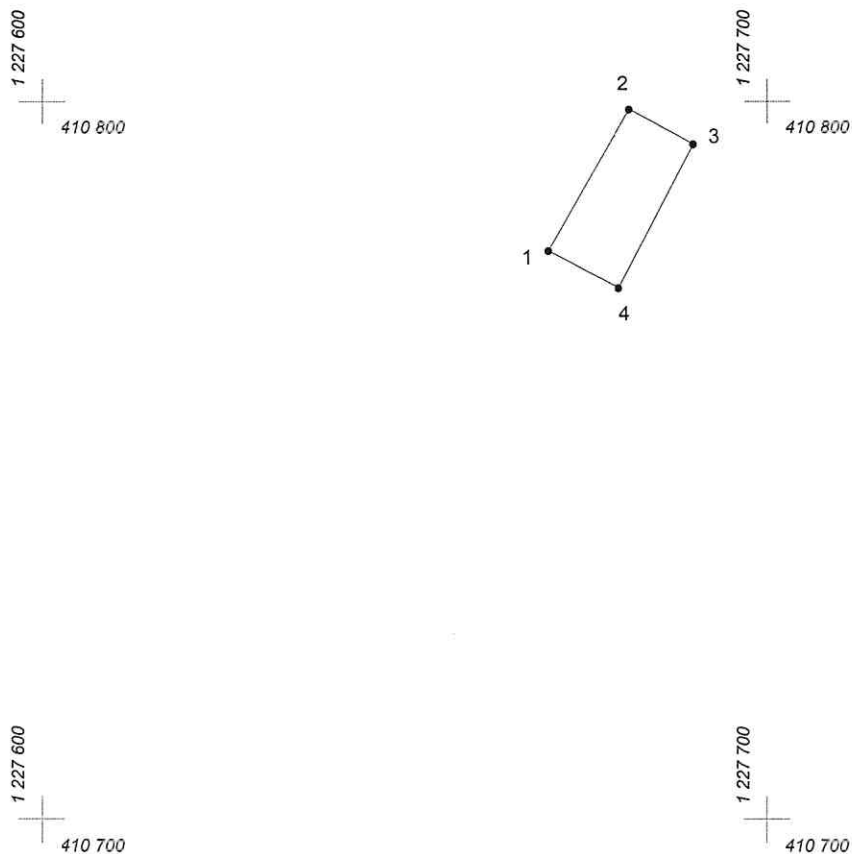

Масштаб 1:1000

Условные обозначения:

-  граница прилегающей территории
-  точка поворота границы и ее номер