
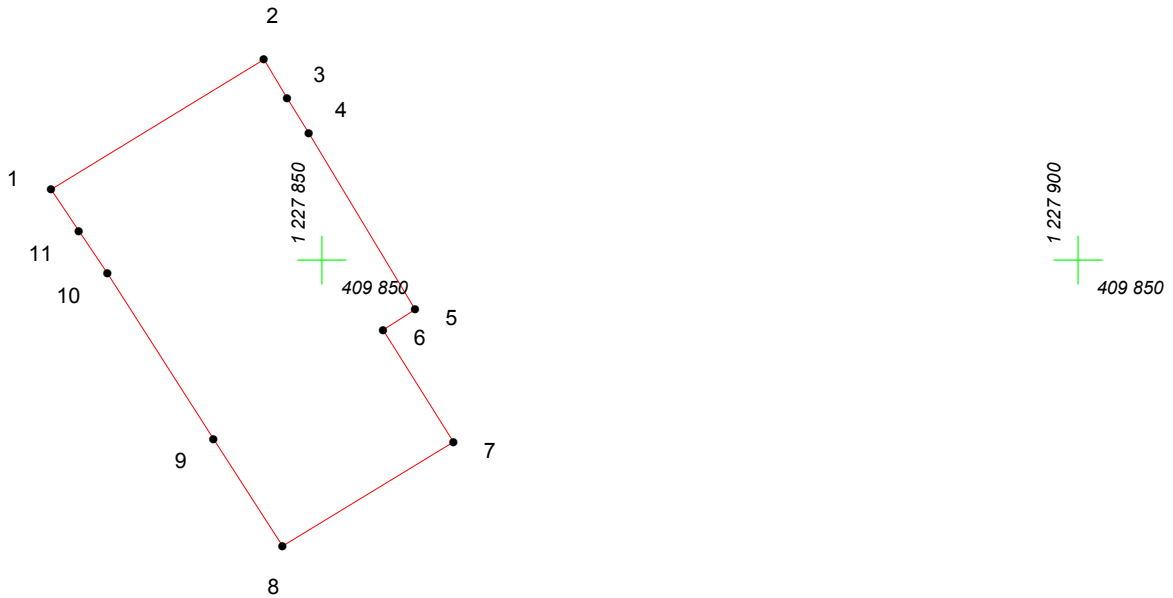
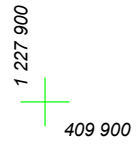


КАРТА (ПЛАН) ГРАНИЦ

Объект: Прилегающая территория №11 в микрорайоне №27

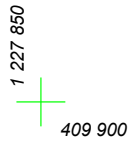

Адрес (местоположение): г. Чебоксары, ул. Мичмана Павлова, д. 7а

Площадь участка: 0.0428 га (428.24 кв.м.)



Масштаб 1:500

Условные обозначения:

-  граница прилегающей территории
-  точка поворота границы и ее номер