



КАРТА (ПЛАН) ГРАНИЦ

Объект: Прилегающая территория №14 в микрорайоне №3
Адрес (местоположение): г. Чебоксары, ул. Сверчкова, д. 156
Площадь участка: 0,6372 га (6372.12 кв.м.)

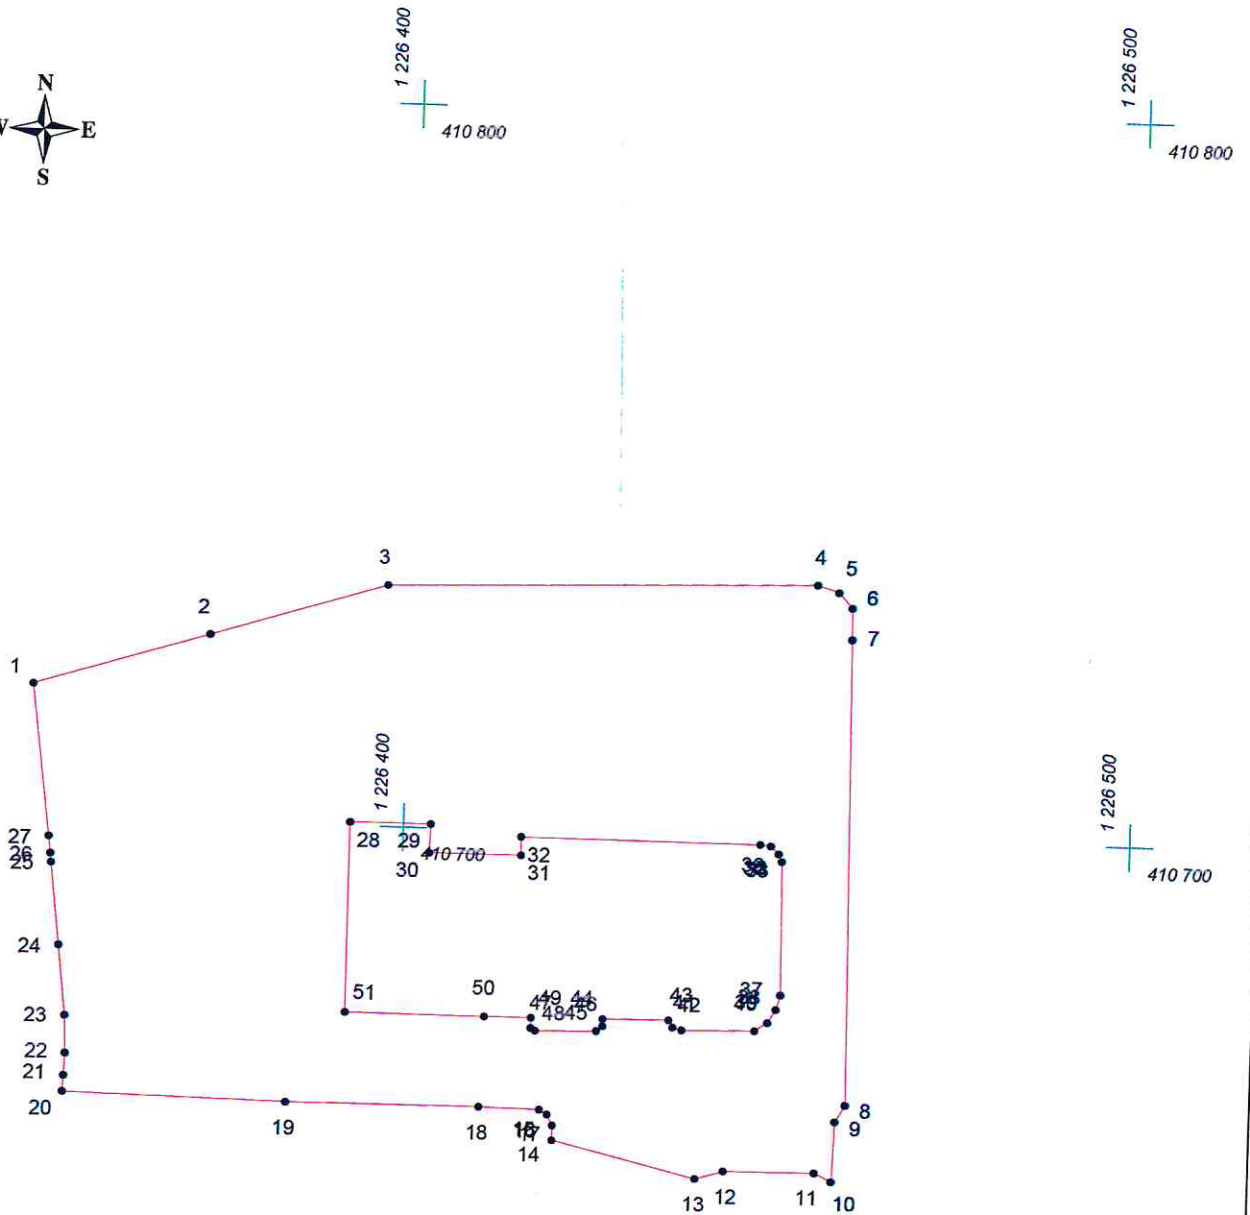

Масштаб 1:1000

Условные обозначения:

-  граница прилегающей территории
-  точка поворота границы и ее номер