


# КАРТА (ПЛАН) ГРАНИЦ

Объект: Прилегающая территория №28 в микрорайоне №26  
Адрес (местоположение): г. Чебоксары, ул. Т. Кривова, д. 6к  
Площадь участка: 0,0317 га (317.33 кв.м.)

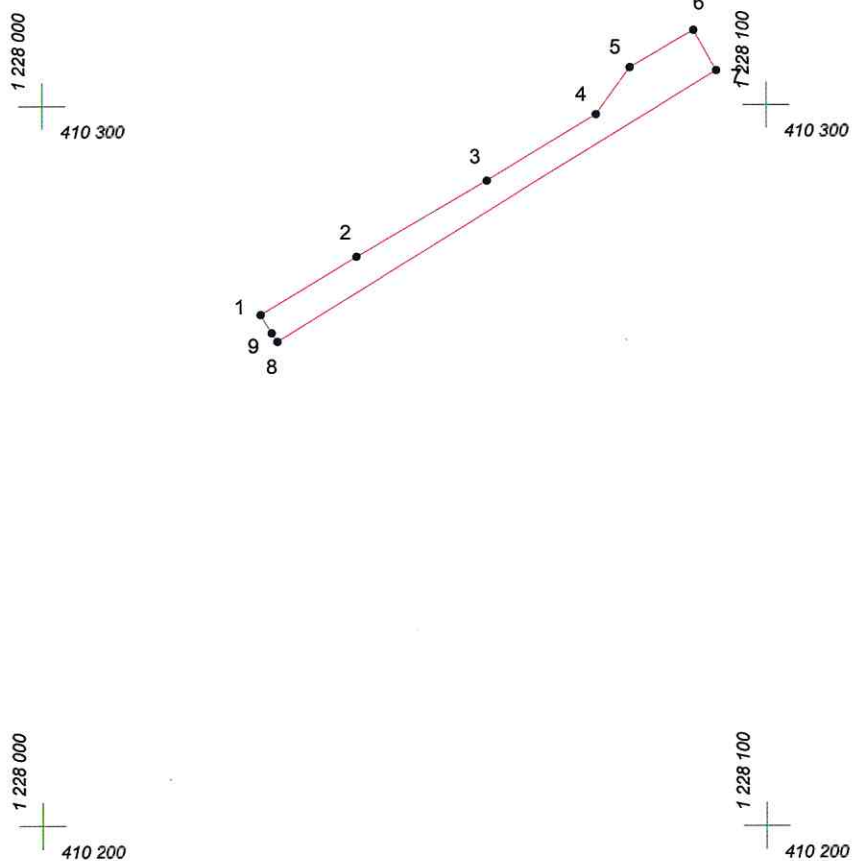

Масштаб 1:1000

### Условные обозначения:

- граница прилегающей территории
- 1 точка поворота границы и ее номер