


КАРТА (ПЛАН) ГРАНИЦ

Объект: Прилегающая территория №18 в микрорайоне №1

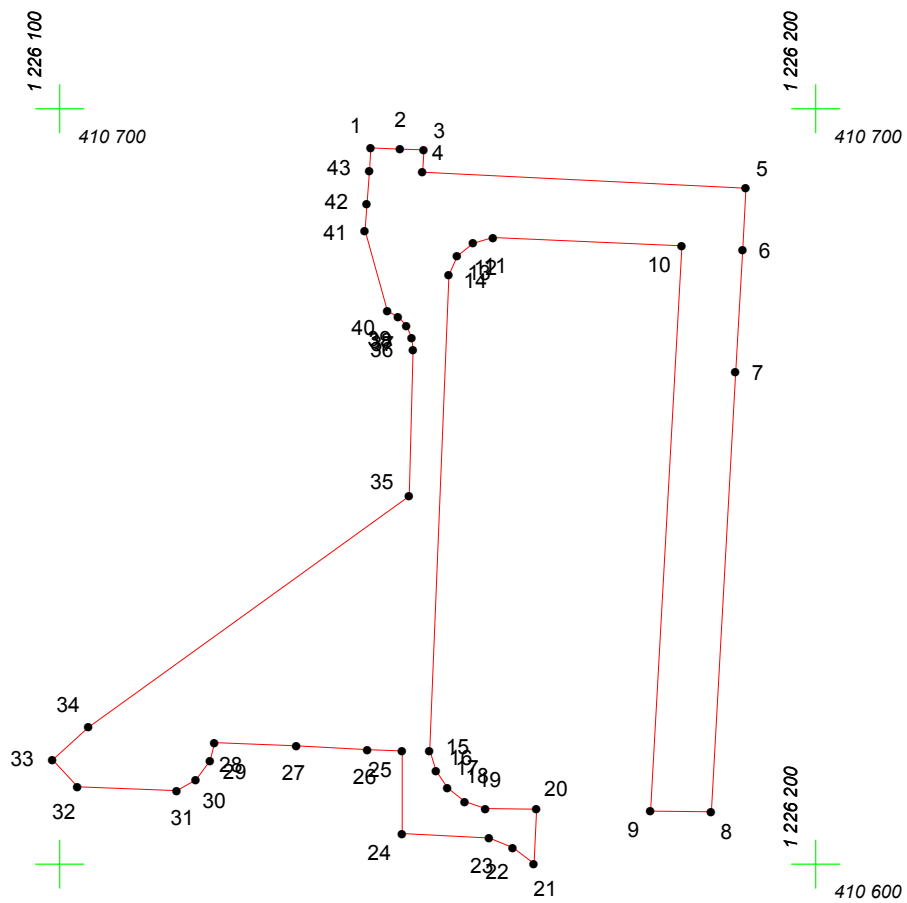

Адрес (местоположение): г. Чебоксары, ул. Талвира, д. 10

Площадь участка: 0,234 га (2340.06 кв.м.)



Масштаб 1:1000

Условные обозначения:

-  граница прилегающей территории
-  точка поворота границы и ее номер