


# КАРТА (ПЛАН) ГРАНИЦ

Объект: Прилегающая территория №9 в микрорайоне №23

Адрес (местоположение): г.Чебоксары, ул. Эльгера, д. 22

Площадь участка: 0,2018 га (2018.34 кв.м.)

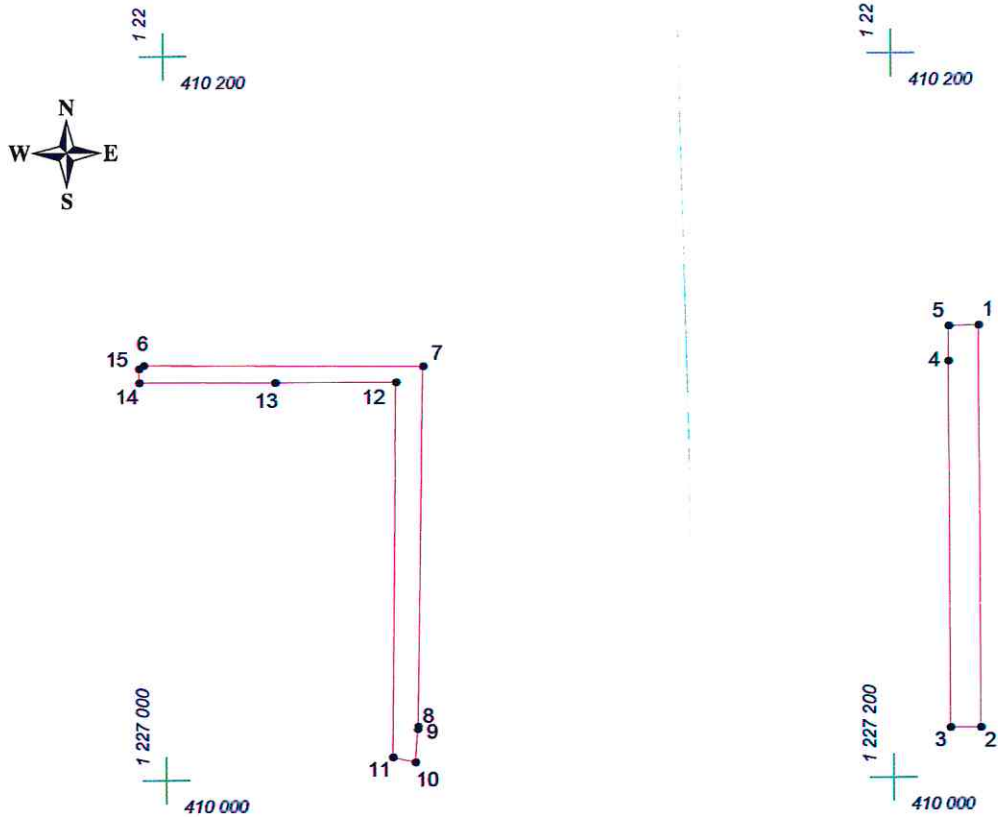

Масштаб 1:2000

## Условные обозначения:

- граница прилегающей территории
- 1 точка поворота границы и ее номер