


КАРТА (ПЛАН) ГРАНИЦ

Объект: Прилегающая территория №2 в микрорайоне №23

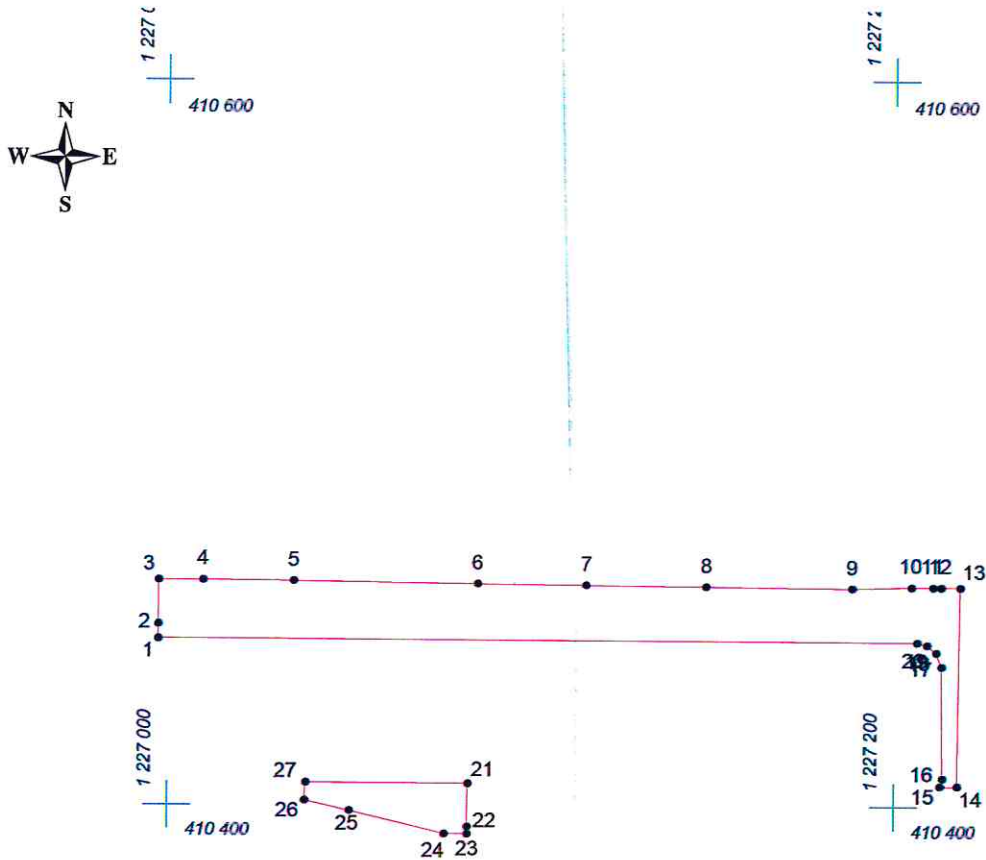

Адрес (местоположение): г.Чебоксары, пр. Максима Горького, д. 31

Площадь участка: 0,4039 га (4038.77 кв.м.)



Масштаб 1:2000

Условные обозначения:

-  граница прилегающей территории
-  точка поворота границы и ее номер