


# КАРТА (ПЛАН) ГРАНИЦ

Объект: Прилегающая территория №11 в микрорайоне №22

Адрес (местоположение): г. Чебоксары, ул. Ахазова, д. 26

Площадь участка: 0,1399 га (1399.24 кв.м.)

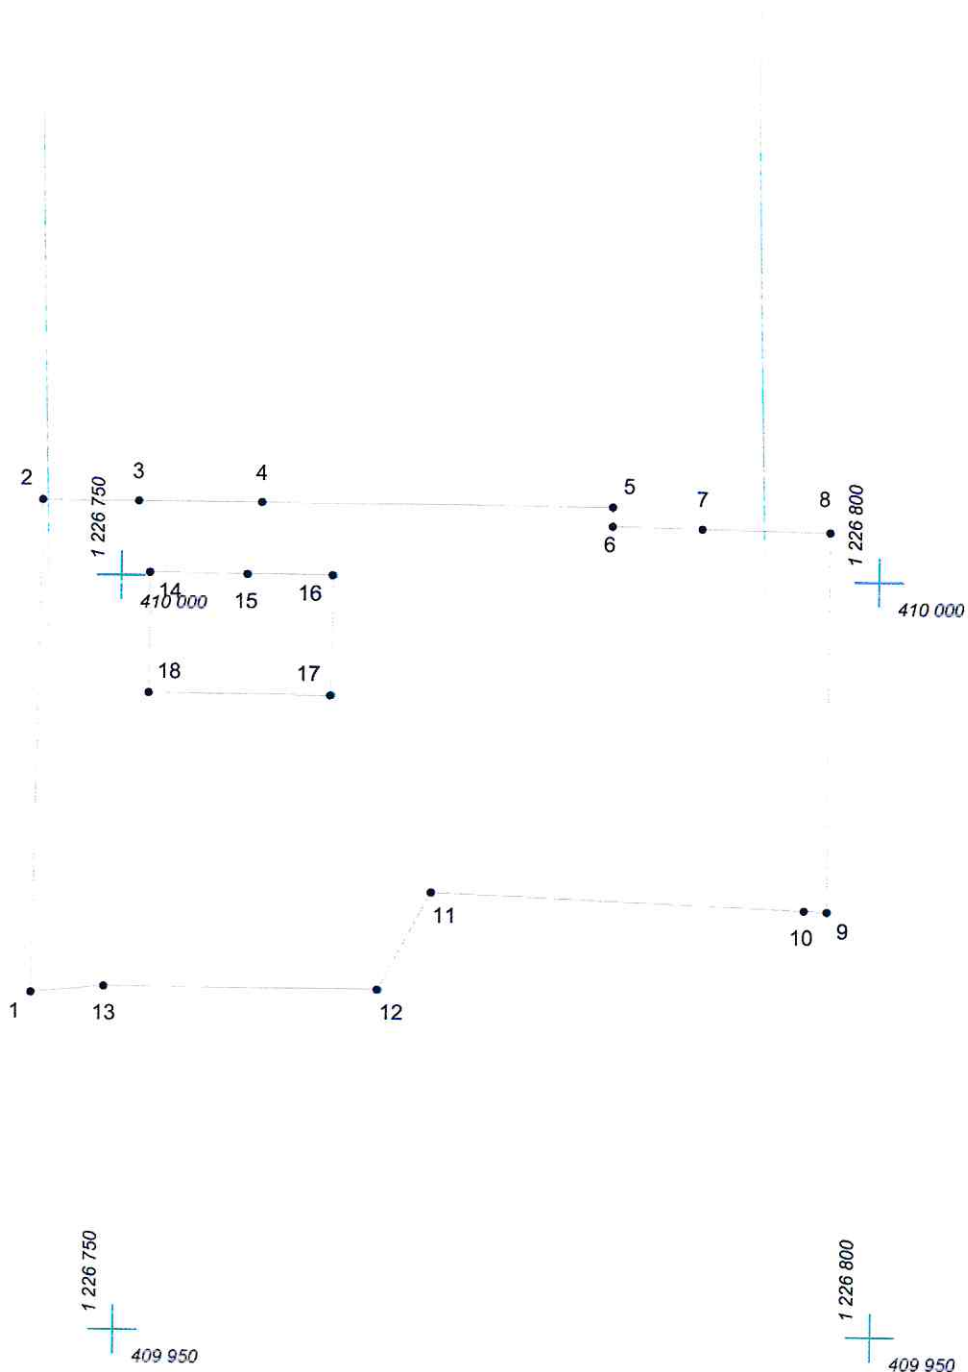

Масштаб 1:500

## Условные обозначения:

- граница прилегающей территории
- 1 точка поворота границы и ее номер