




# КАРТА (ПЛАН) ГРАНИЦ

Объект: Прилегающая территория №7 в микрорайоне №1  
Адрес (местоположение): г. Чебоксары, ул. Талвира, д. 20  
Площадь участка: 0,2907 га (2907.03 кв.м.)

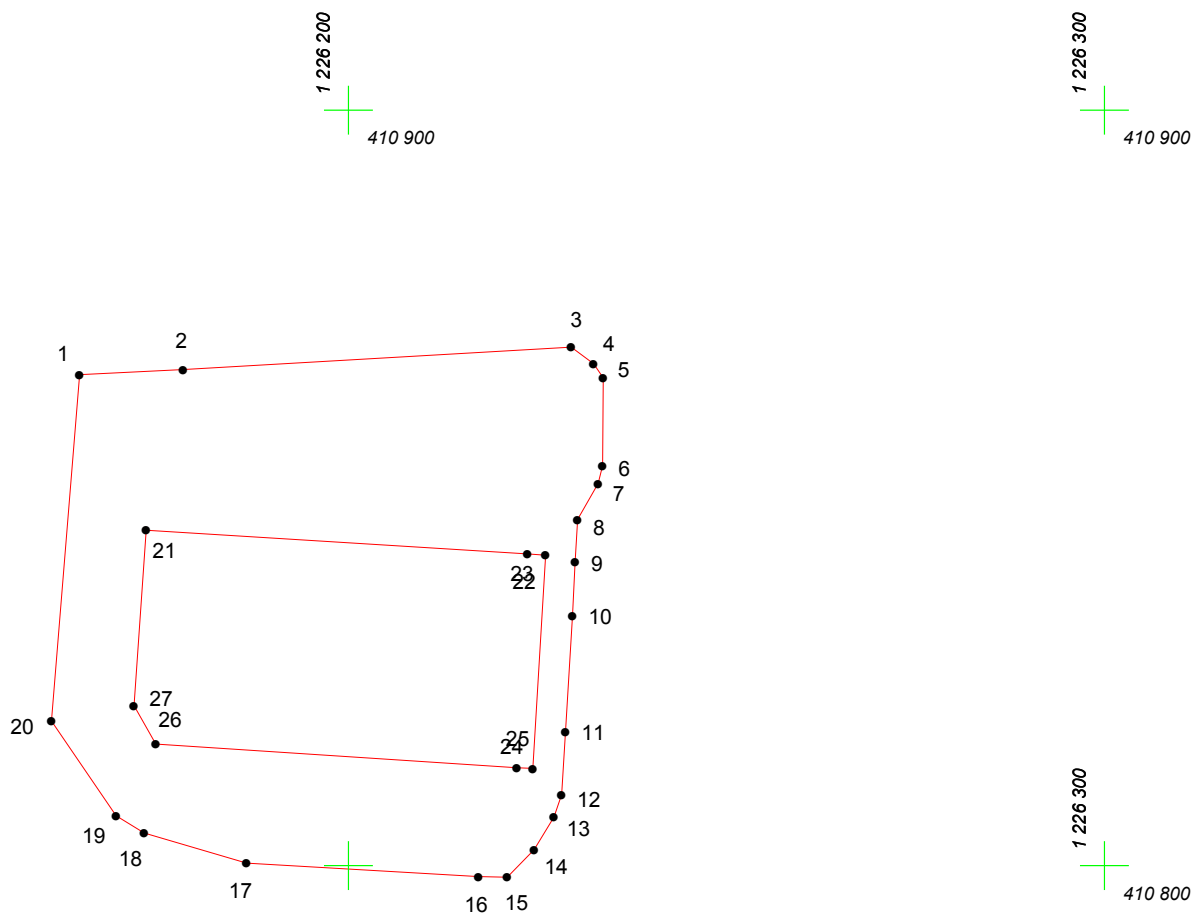

Масштаб 1:1000

## Условные обозначения:

-  граница прилегающей территории
-  точка поворота границы и ее номер