


КАРТА (ПЛАН) ГРАНИЦ

Объект: Прилегающая территория №14 в микрорайоне №23

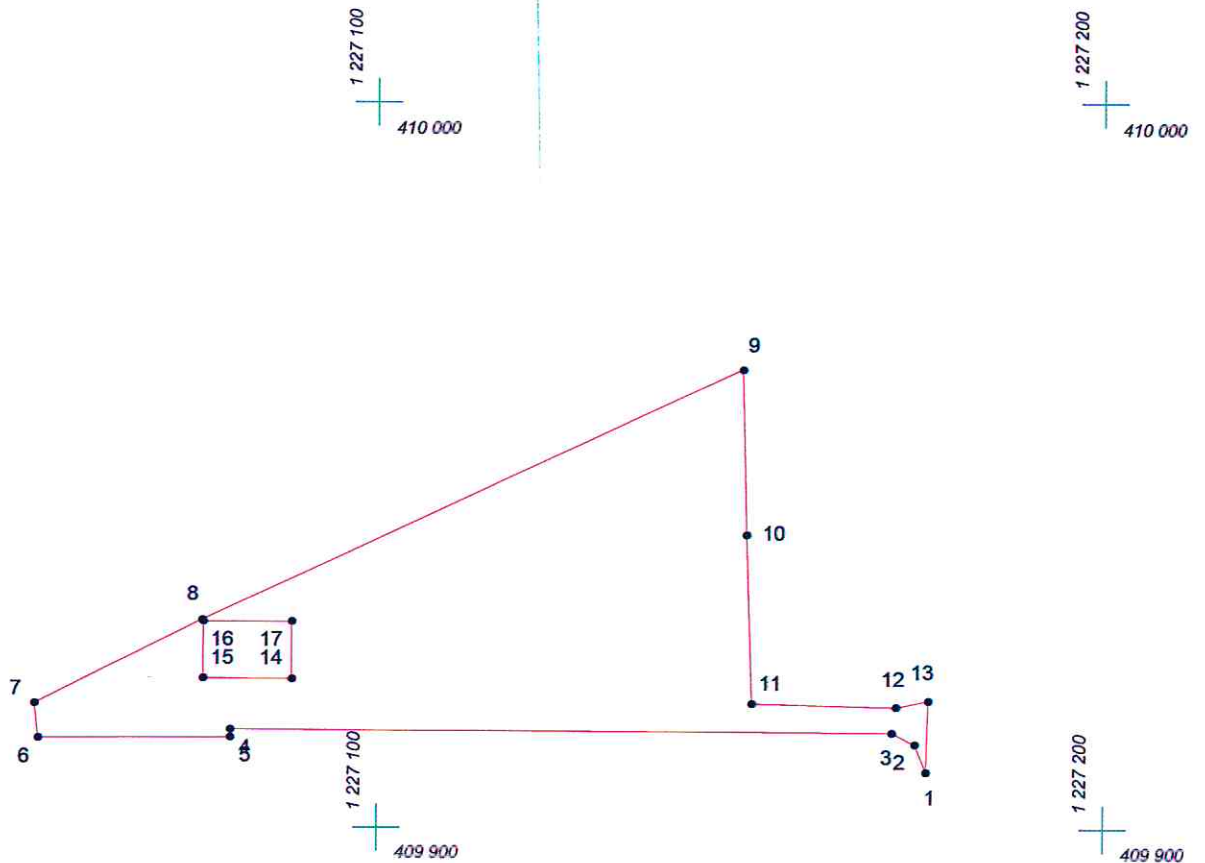

Адрес (местоположение): г. Чебоксары, ул. Эльгера, д. 12

Площадь участка: 0,2698 га (2697.85 кв.м.)



Масштаб 1:1000

Условные обозначения:

-  граница прилегающей территории
-  точка поворота границы и ее номер