


# КАРТА (ПЛАН) ГРАНИЦ

Объект: Прилегающая территория №23 в микрорайоне №24

Адрес (местоположение): г.Чебоксары, ул. Гузовского, д. 9

Площадь участка: 0,5232 га (5231.51 кв.м.)

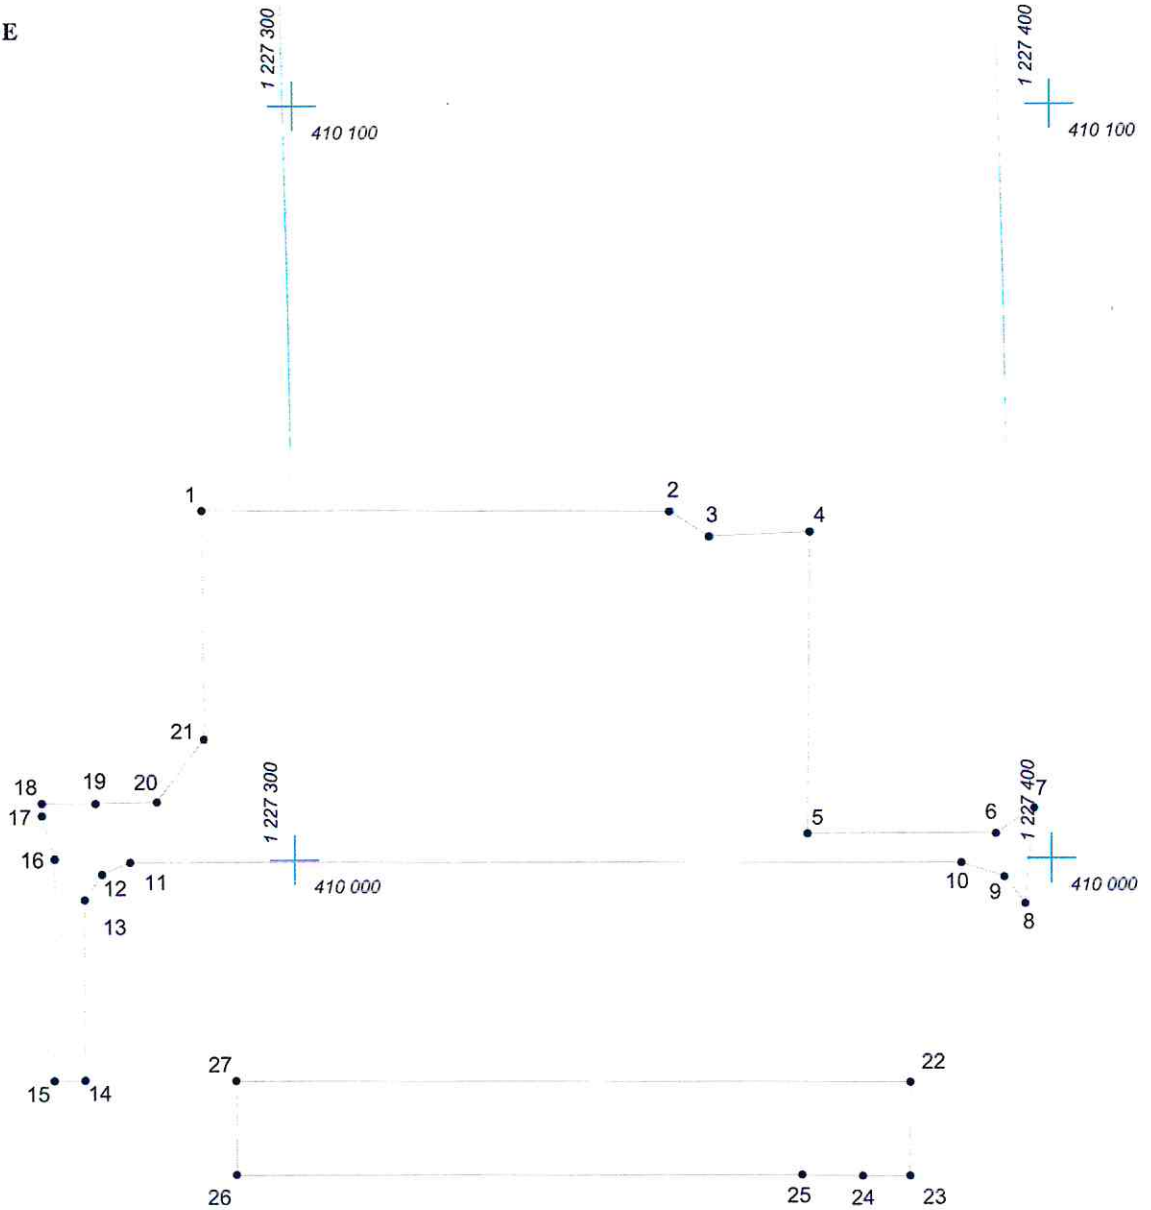

Масштаб 1:1000

## Условные обозначения:

- граница прилегающей территории
- 1 точка поворота границы и ее номер