




КАРТА (ПЛАН) ГРАНИЦ

Объект: Прилегающая территория №9 в микрорайоне №3
Адрес (местоположение): г. Чебоксары, ул. Игнатъева, д. 7
Площадь участка: 0,1204 га (1204.23 кв.м.)

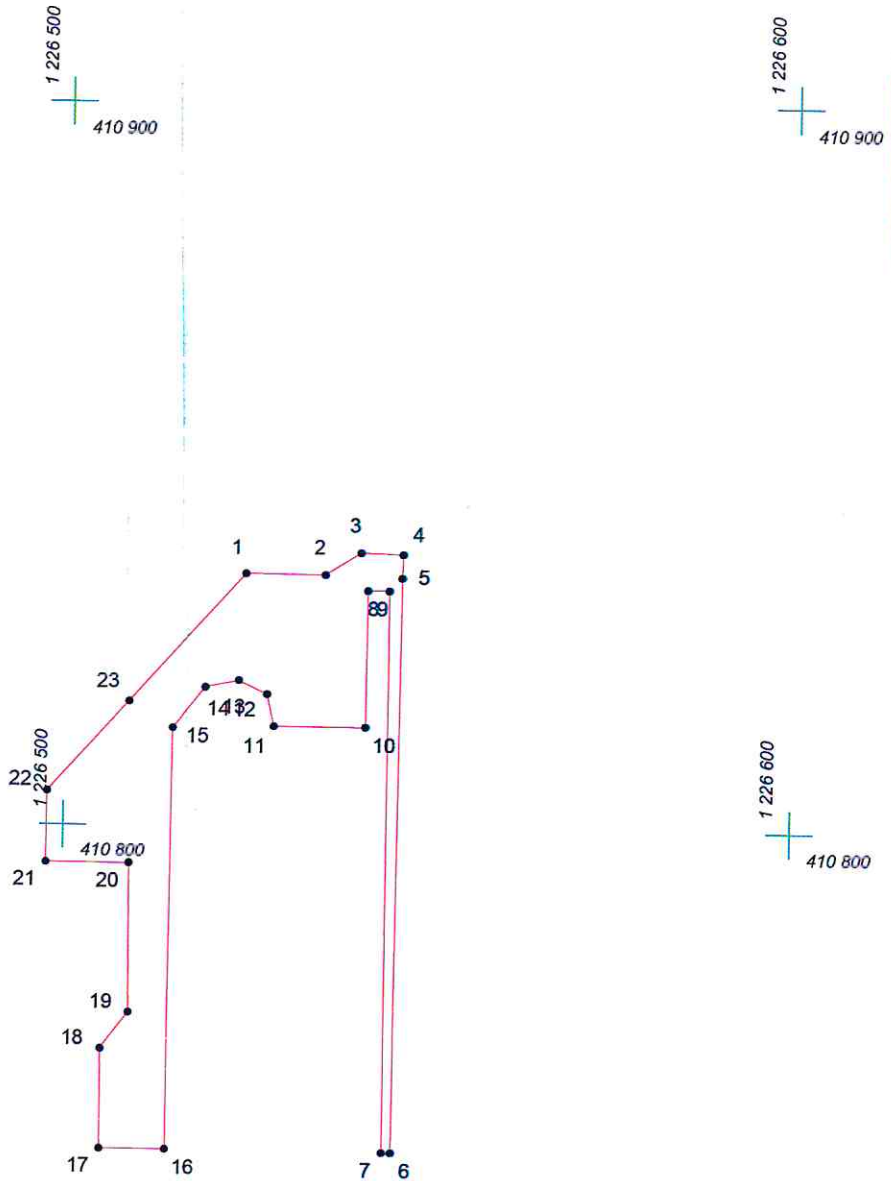

Масштаб 1:1000

Условные обозначения:

-  граница прилегающей территории
-  точка поворота границы и ее номер