
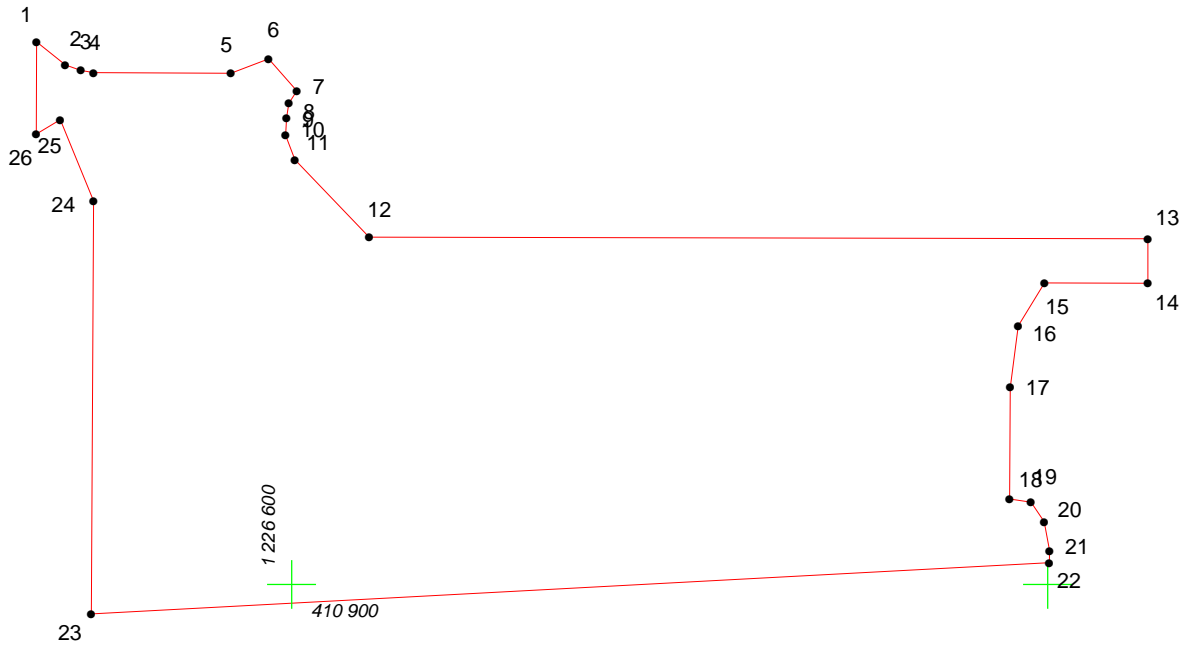
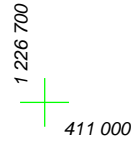


# КАРТА (ПЛАН) ГРАНИЦ

Объект: Прилегающая территория №7 в микрорайоне №5

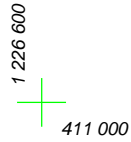

Адрес (местоположение): г. Чебоксары, ул. Игнатьева, д. 8/12

Площадь участка: 0.6524 га (6523.6 кв.м.)



Масштаб 1:1000

## Условные обозначения:

-  граница прилегающей территории
-  точка поворота границы и ее номер