


# КАРТА (ПЛАН) ГРАНИЦ

Объект: Прилегающая территория №1 в микрорайоне №25  
Адрес (местоположение): г.Чебоксары, ул. Гузовского, д. 42  
Площадь участка: 0,2368 га (2367.9 кв.м.)

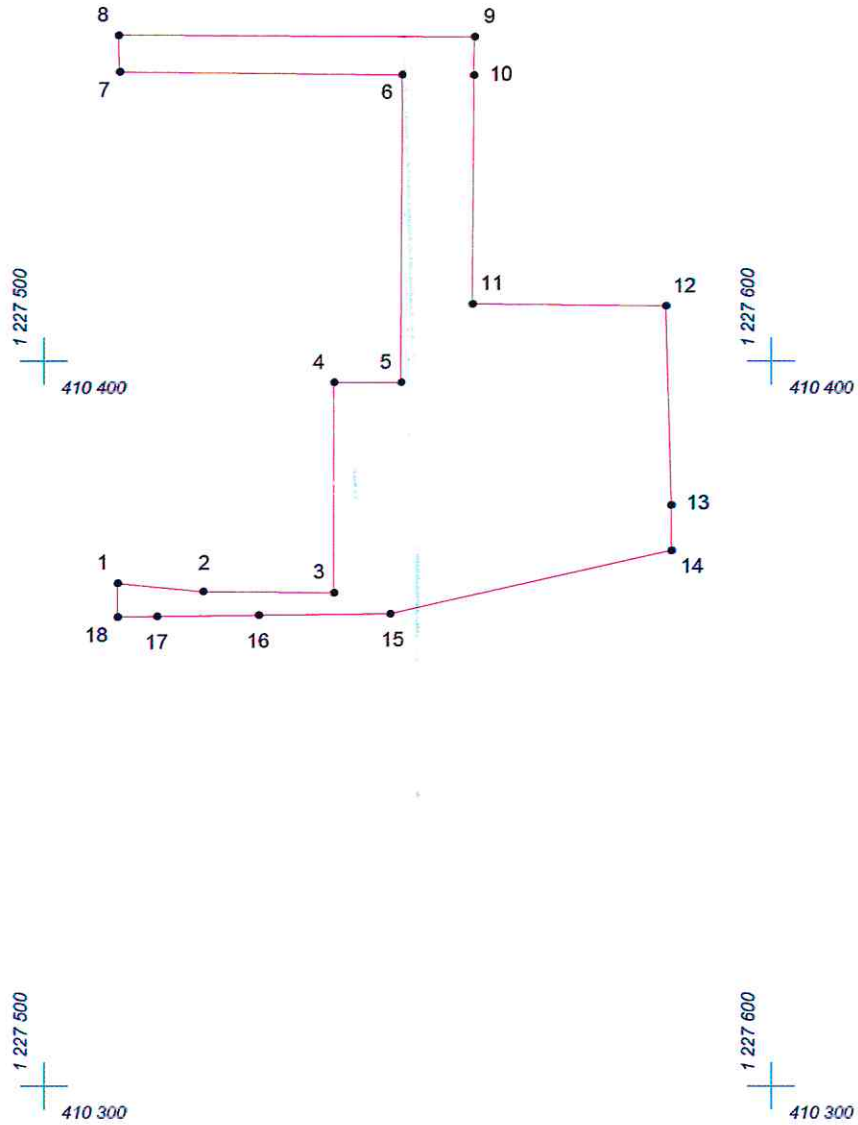

Масштаб 1:1000

## Условные обозначения:

- граница прилегающей территории
- 1 точка поворота границы и ее номер