


КАРТА (ПЛАН) ГРАНИЦ

Объект: Прилегающая территория №4 в микрорайоне №14

Адрес (местоположение): г. Чебоксары, пр. Максима Горького, д. 16

Площадь участка: 0,6302 га (6302.49 кв.м.)

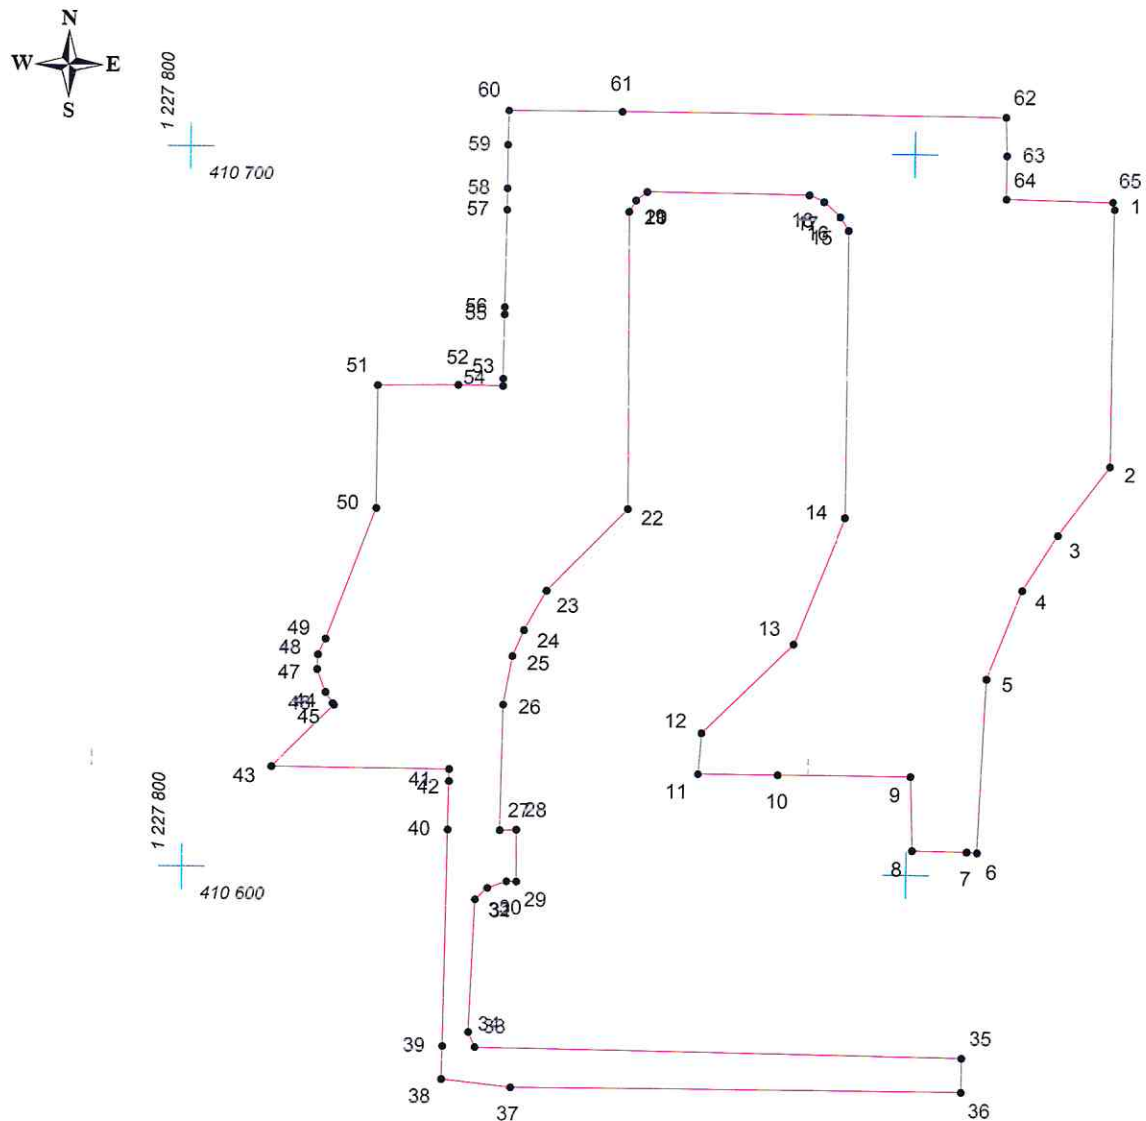

Масштаб 1:1000

Условные обозначения:

- граница прилегающей территории
- 1 точка поворота границы и ее номер