

КАРТА (ПЛАН) ГРАНИЦ

Объект: Прилегающая территория №46 в микрорайоне №21

Адрес (местоположение): г. Чебоксары, ул. Университетская, д. 33

Площадь участка: 0.8156 га (8155.73 кв.м.)




1 226 000
409 400

1 226 200
409 400

1 226 000
409 200

1 226 200
409 200

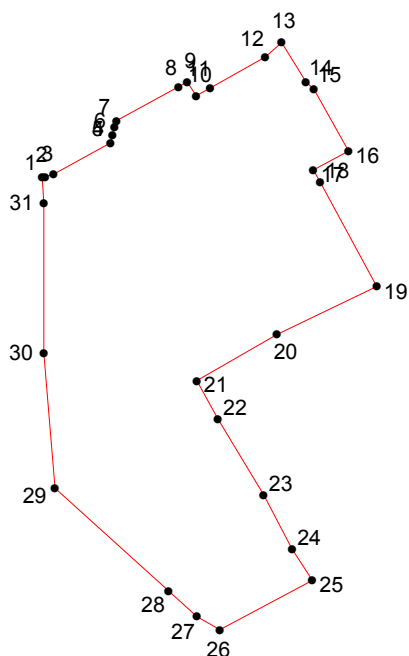

Масштаб 1:2000

Условные обозначения:

-  граница прилегающей территории
-  точка поворота границы и ее номер