


# КАРТА (ПЛАН) ГРАНИЦ

Объект: Прилегающая территория №34 в микрорайоне №19

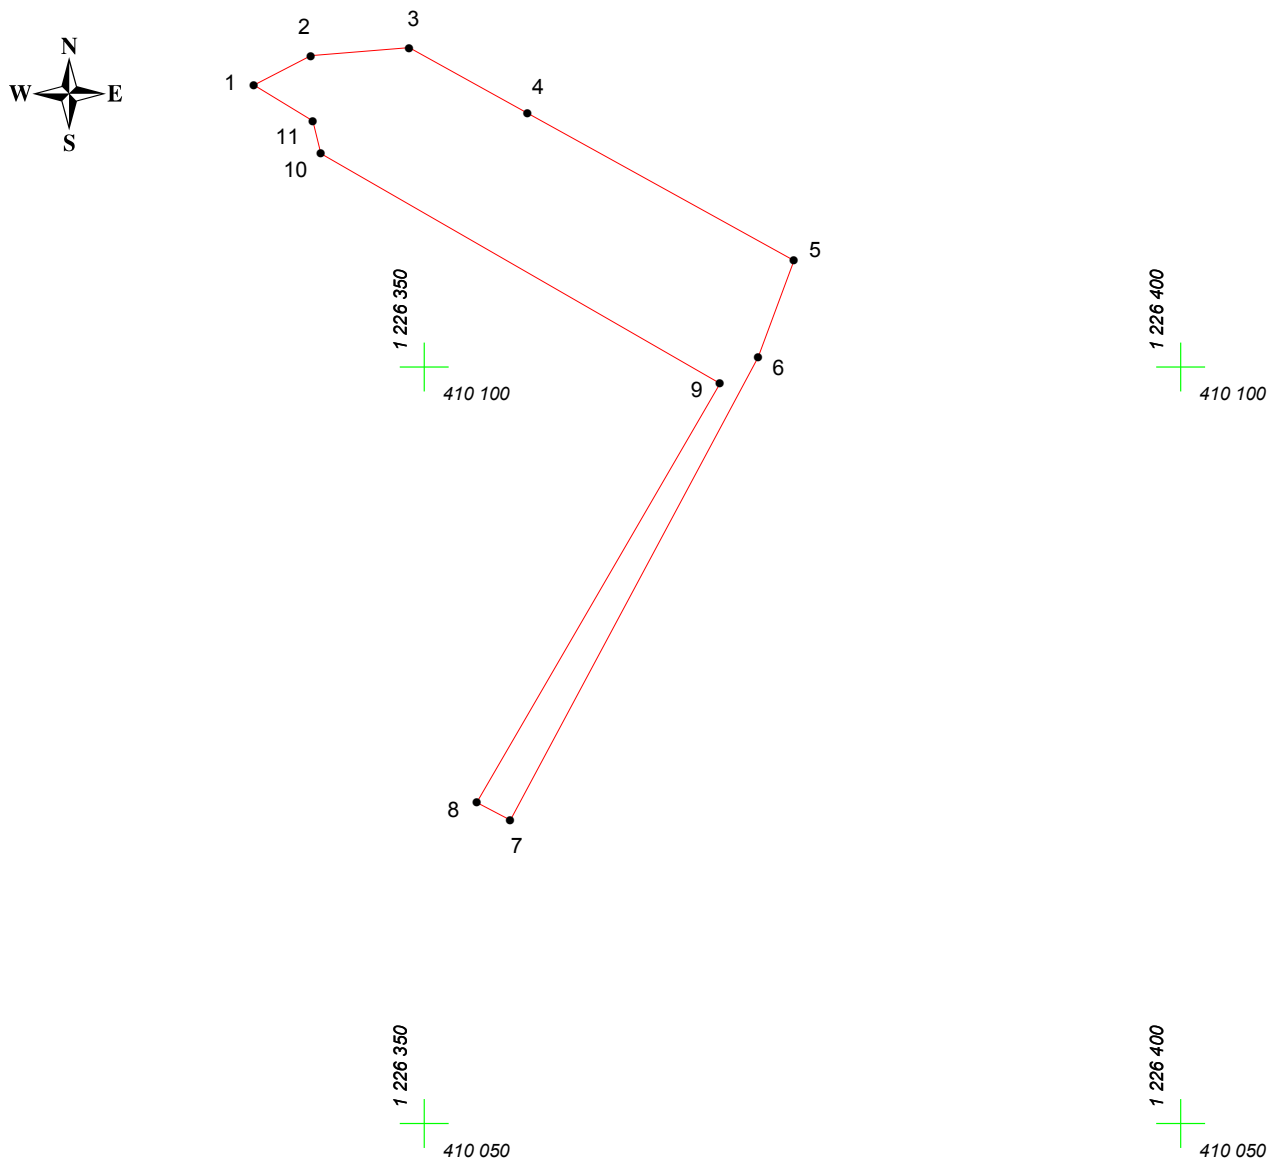

Адрес (местоположение): г. Чебоксары, ул. Университетская, д. 206

Площадь участка: 0,0375 га (375.11 кв.м.)



Масштаб 1:500

## Условные обозначения:

-  граница прилегающей территории
-  точка поворота границы и ее номер