


# КАРТА (ПЛАН) ГРАНИЦ

Объект: Прилегающая территория №18 в микрорайоне №22

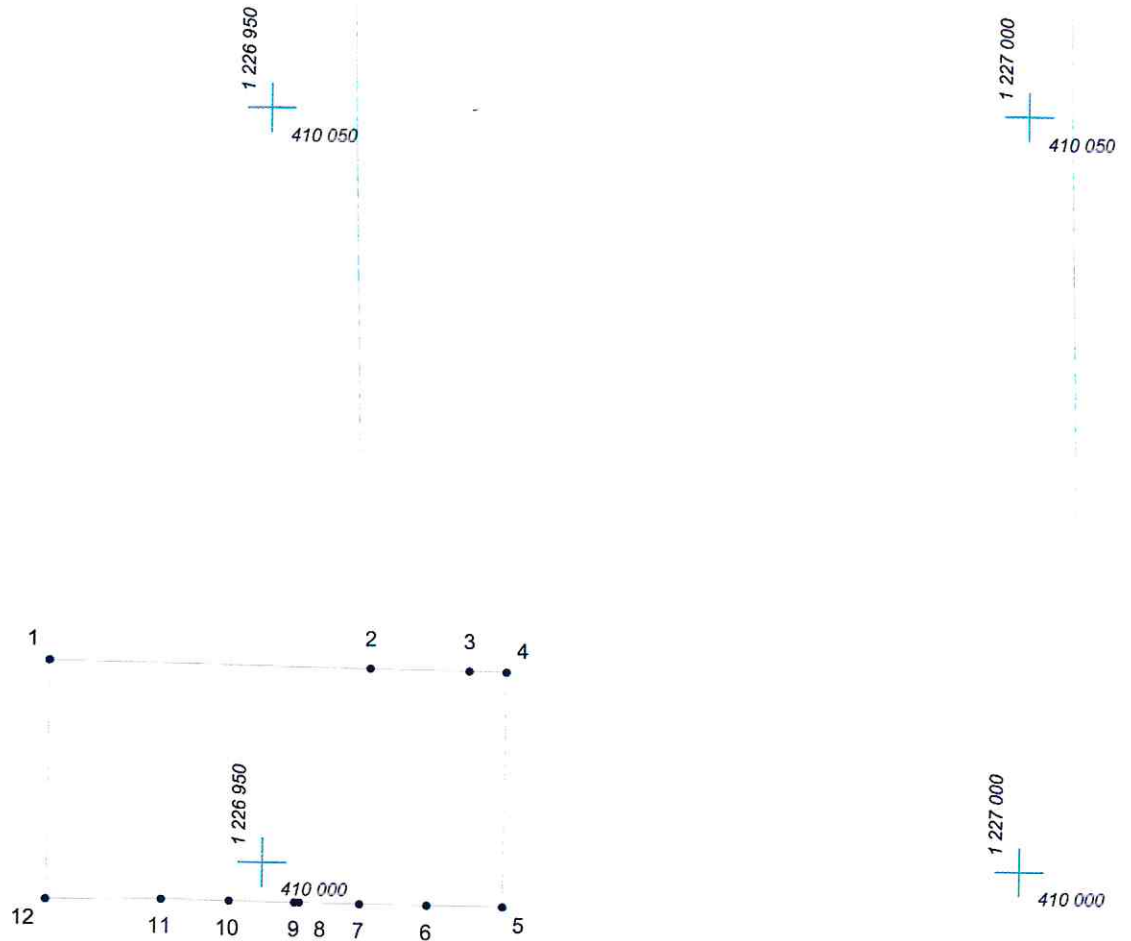

Адрес (местоположение): г. Чебоксары, ул. Эльгера

Площадь участка: 0,0472 га (471.92 кв.м.)



Масштаб 1:500

## Условные обозначения:

-  граница прилегающей территории
-  точка поворота границы и ее номер