


КАРТА (ПЛАН) ГРАНИЦ

Объект: Прилегающая территория №1 в микрорайоне №6

Адрес (местоположение): г. Чебоксары, ул. Юрьева, д. 3

Площадь участка: 0,3652 га (3651.62 кв.м.)

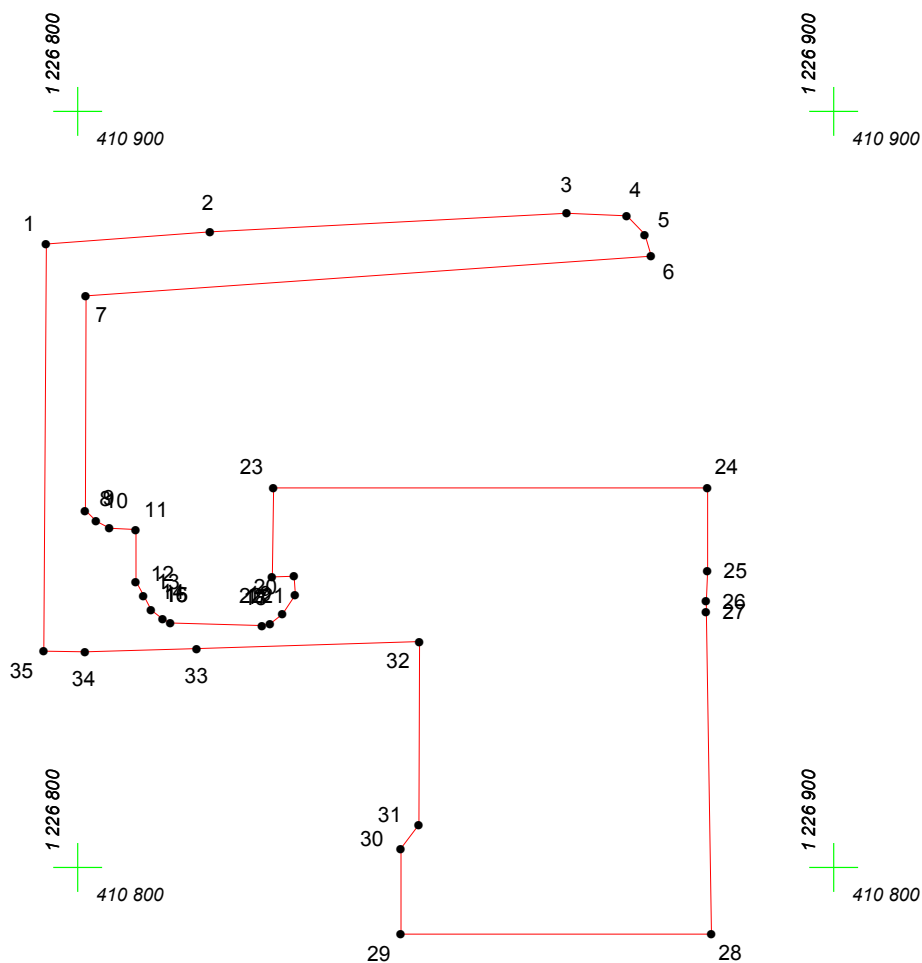

Масштаб 1:1000

Условные обозначения:

-  граница прилегающей территории
-  точка поворота границы и ее номер