


# КАРТА (ПЛАН) ГРАНИЦ

Объект: Прилегающая территория №27 в микрорайоне №21

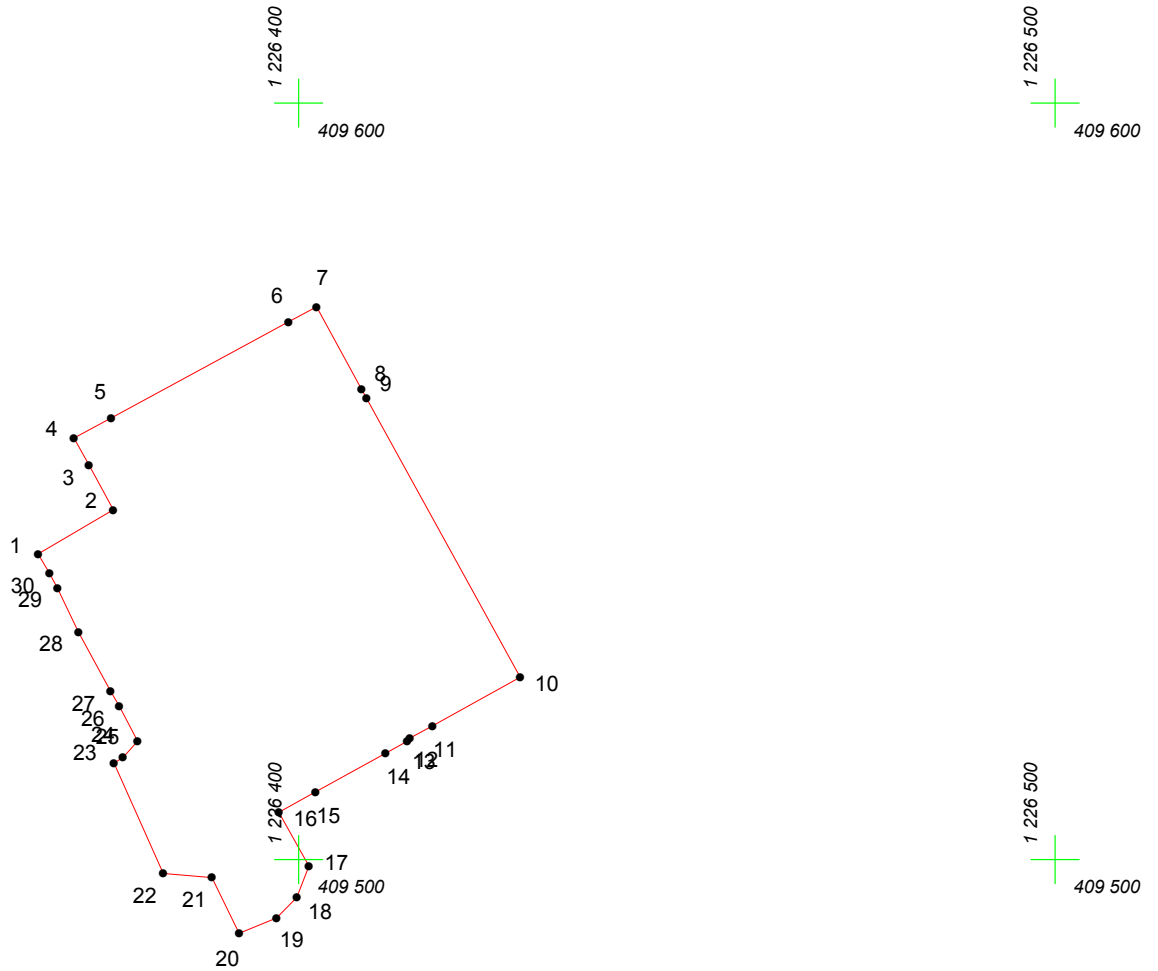

Адрес (местоположение): г. Чебоксары, ул. Мичмана Павлова, д. 56

Площадь участка: 0.2805 га (2804.92 кв.м.)



Масштаб 1:1000

## Условные обозначения:

-  граница прилегающей территории
-  точка поворота границы и ее номер