


# КАРТА (ПЛАН) ГРАНИЦ

Объект: Прилегающая территория №7 в микрорайоне №17

Адрес (местоположение): г Чебоксары, ул. Спортсмена Валериана Соколова, д. 8/1

Площадь участка: 0,3828 га (3828.5 кв.м.)

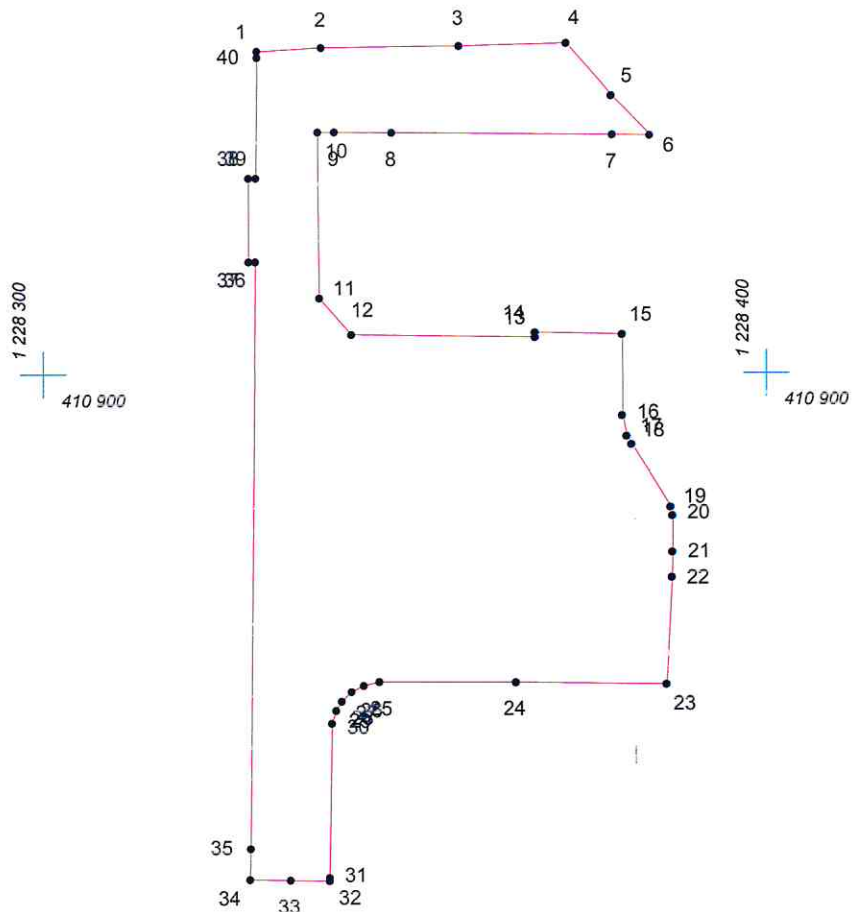

Масштаб 1:1000

## Условные обозначения:

- граница прилегающей территории
- 1 точка поворота границы и ее номер