


КАРТА (ПЛАН) ГРАНИЦ

Объект: Прилегающая территория №11 в микрорайоне №20

Адрес (местоположение): г.Чебоксары, ул. Эльгера, д. 19

Площадь участка: 0,0729 га (728.72 кв.м.)

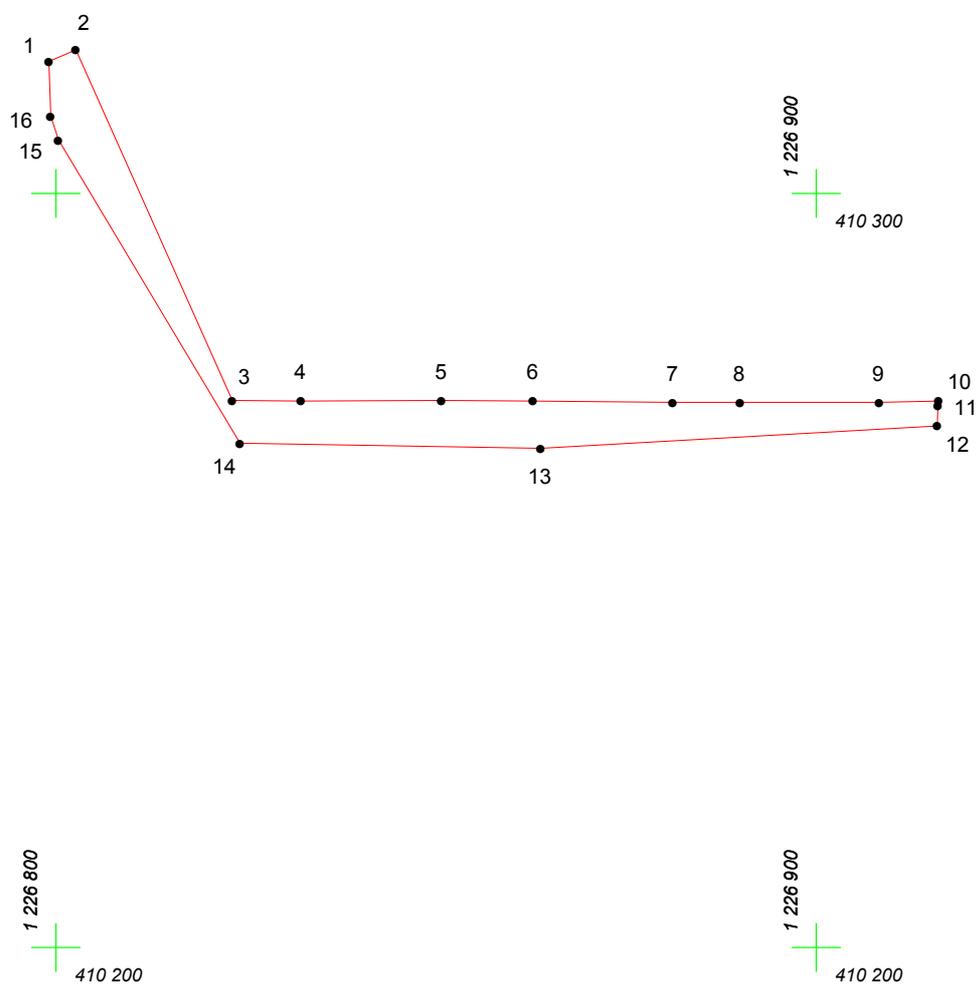

Масштаб 1:1000

Условные обозначения:

-  граница прилегающей территории
-  точка поворота границы и ее номер