


КАРТА (ПЛАН) ГРАНИЦ

Объект: Прилегающая территория №15 в микрорайоне №19
Адрес (местоположение): г. Чебоксары, ул. Университетская, д. 8
Площадь участка: 0,4484 га (4484.35 кв.м.)

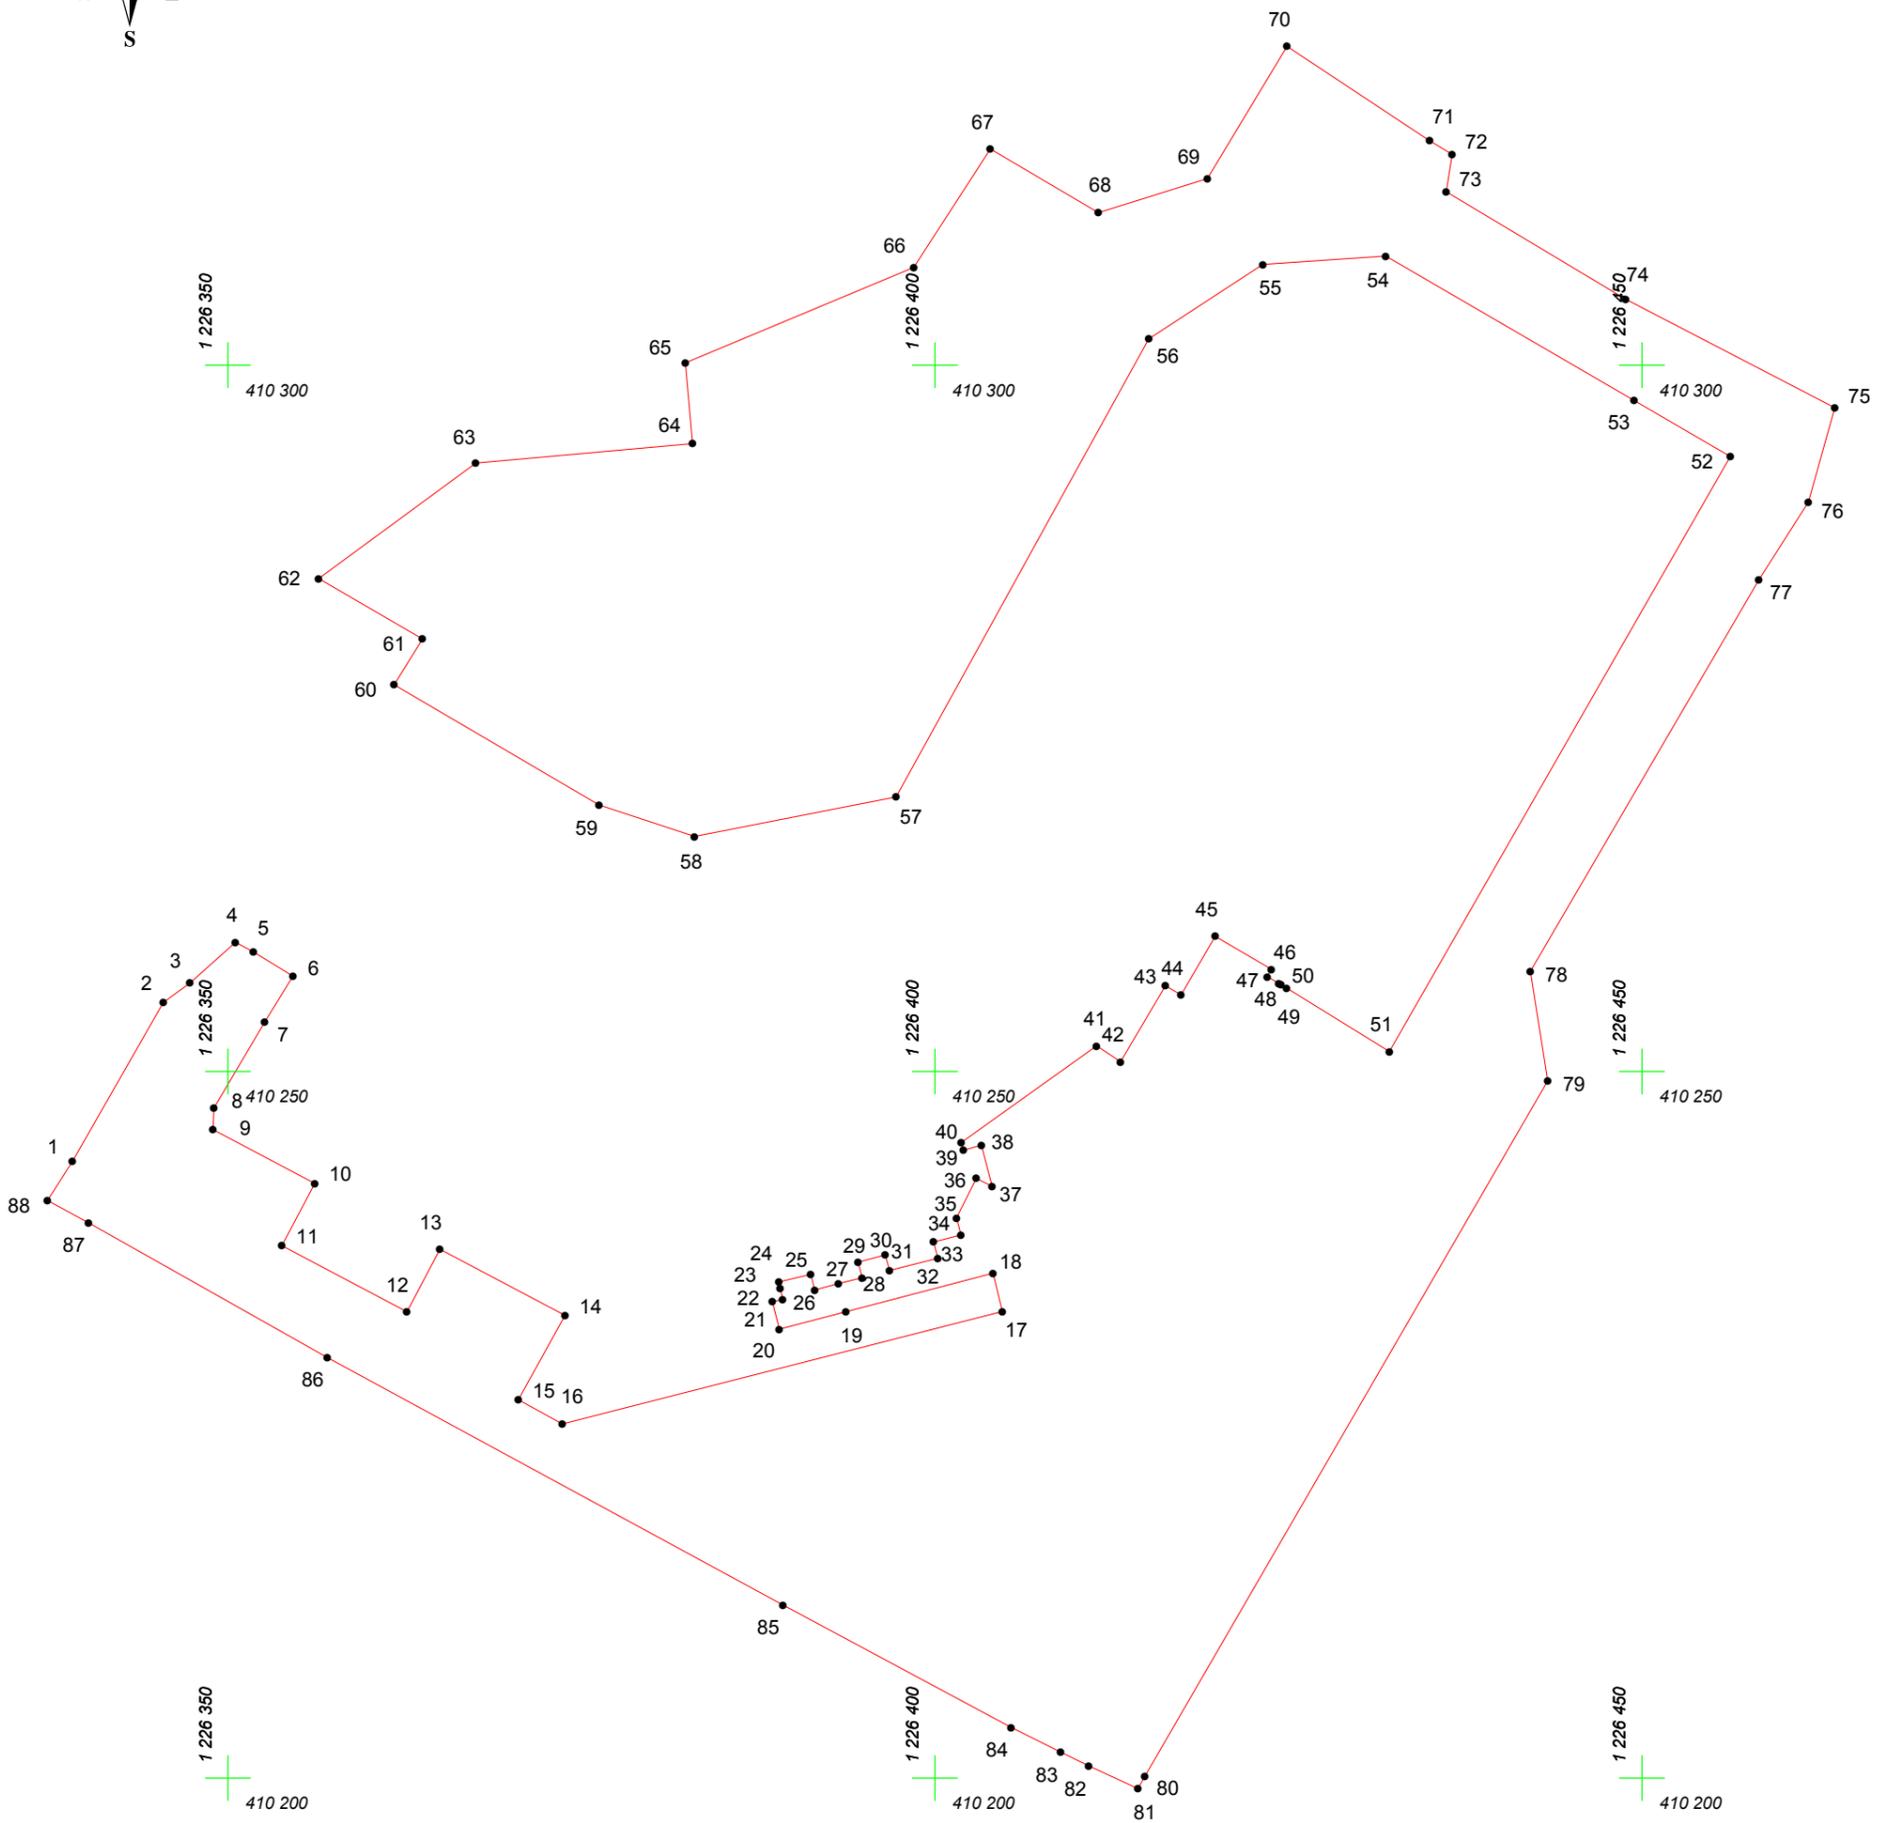

Масштаб 1:500

Условные обозначения:

- граница прилегающей территории
- 1 точка поворота границы и ее номер