


# КАРТА (ПЛАН) ГРАНИЦ

Объект: Прилегающая территория №35 в микрорайоне №19

Адрес (местоположение): г. Чебоксары, ул. Университетская, д. 14

Площадь участка: 0,2643 га (2642.51 кв.м.)

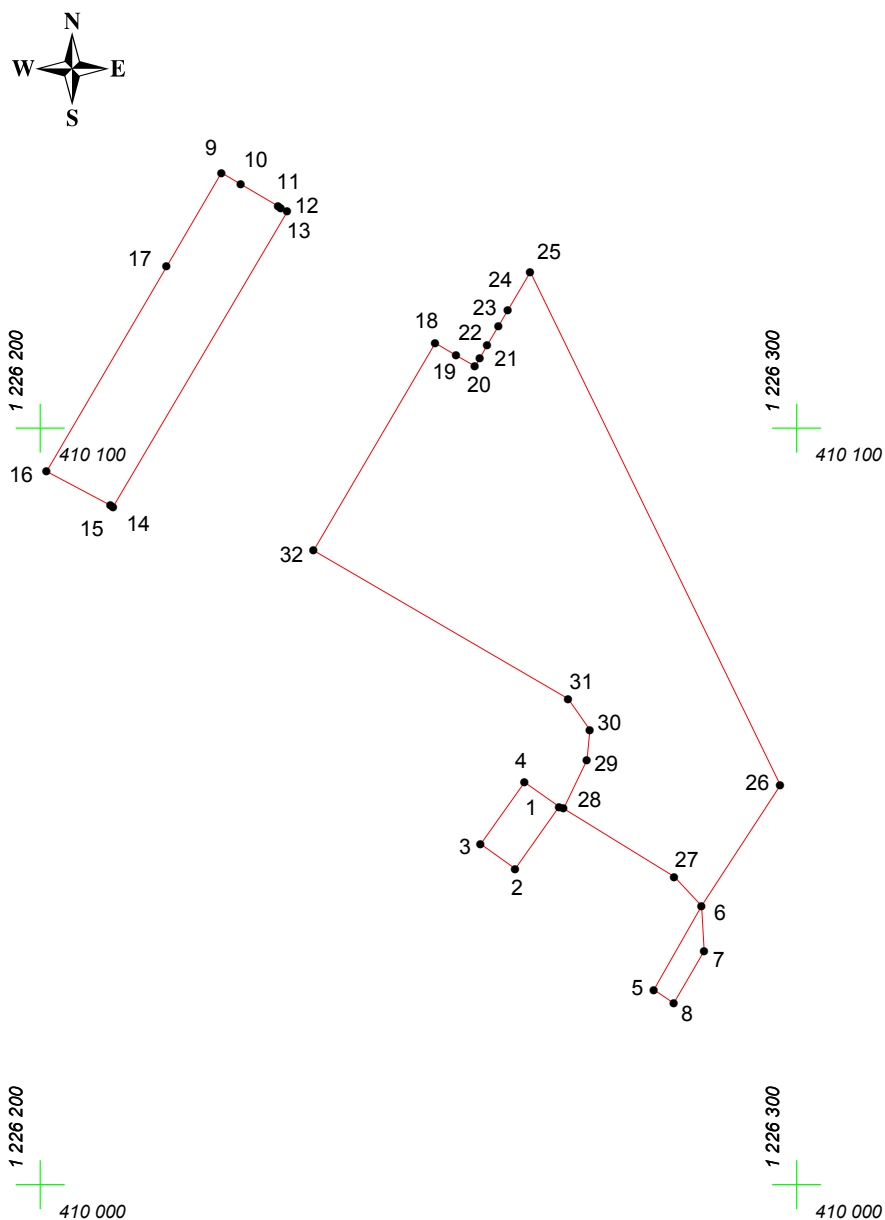

Масштаб 1:1000

## Условные обозначения:

- граница прилегающей территории
- 1 точка поворота границы и ее номер