
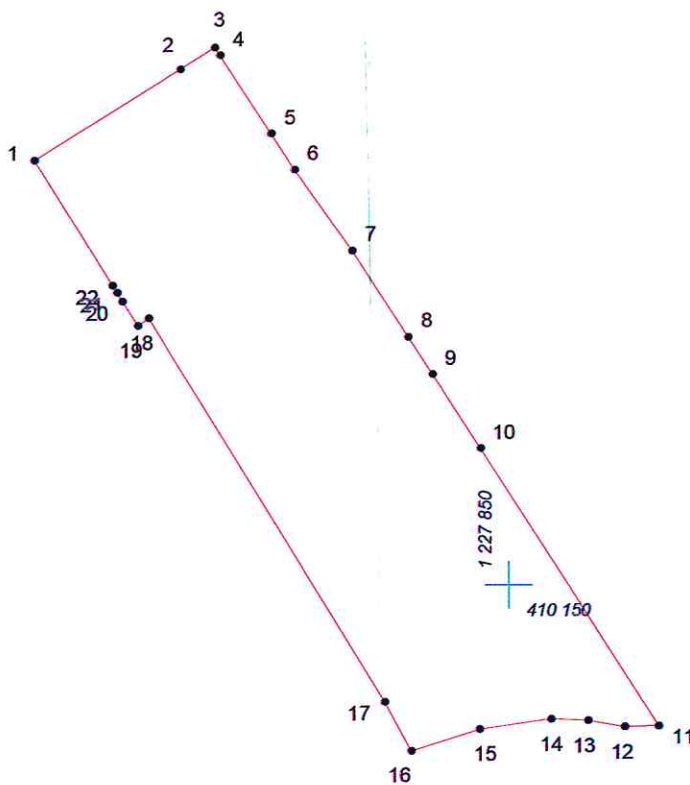
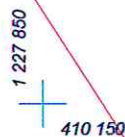


КАРТА (ПЛАН) ГРАНИЦ

Объект: Прилегающая территория №22 в микрорайоне №25
Адрес (местоположение): г. Чебоксары, ул. Т. Кривова, д. 15
Площадь участка: 0,0757 га (757.49 кв.м.)

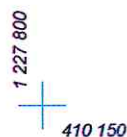

Масштаб 1:500

Условные обозначения:

- граница прелегающей территории
- 1 точка поворота границы и ее номер