



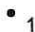
КАРТА (ПЛАН) ГРАНИЦ

Объект: Прилегающая территория №10 в микрорайоне №26
Адрес (местоположение): г. Чебоксары, ул. Т. Кривова, д. 18
Площадь участка: 0,5939 га (5938.68 кв.м.)

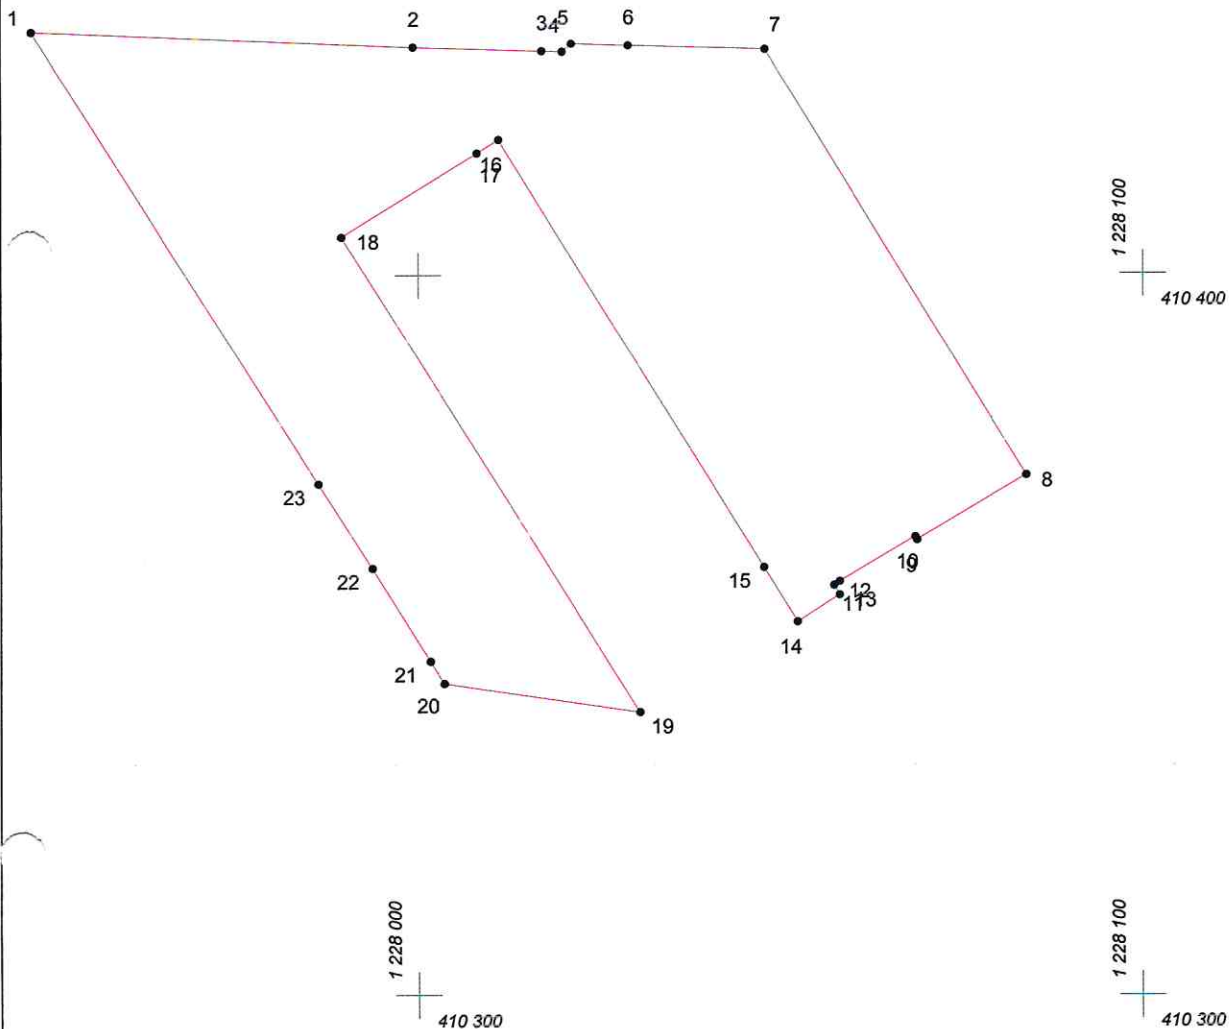

Масштаб 1:1000

Условные обозначения:

-  граница прилегающей территории
-  точка поворота границы и ее номер