


КАРТА (ПЛАН) ГРАНИЦ

Объект: Прилегающая территория №9 в микрорайоне №22
Адрес (местоположение): г. Чебоксары, ул. Ахазова, д. 2
Площадь участка: 0,3605 га (3604,96 кв.м.)

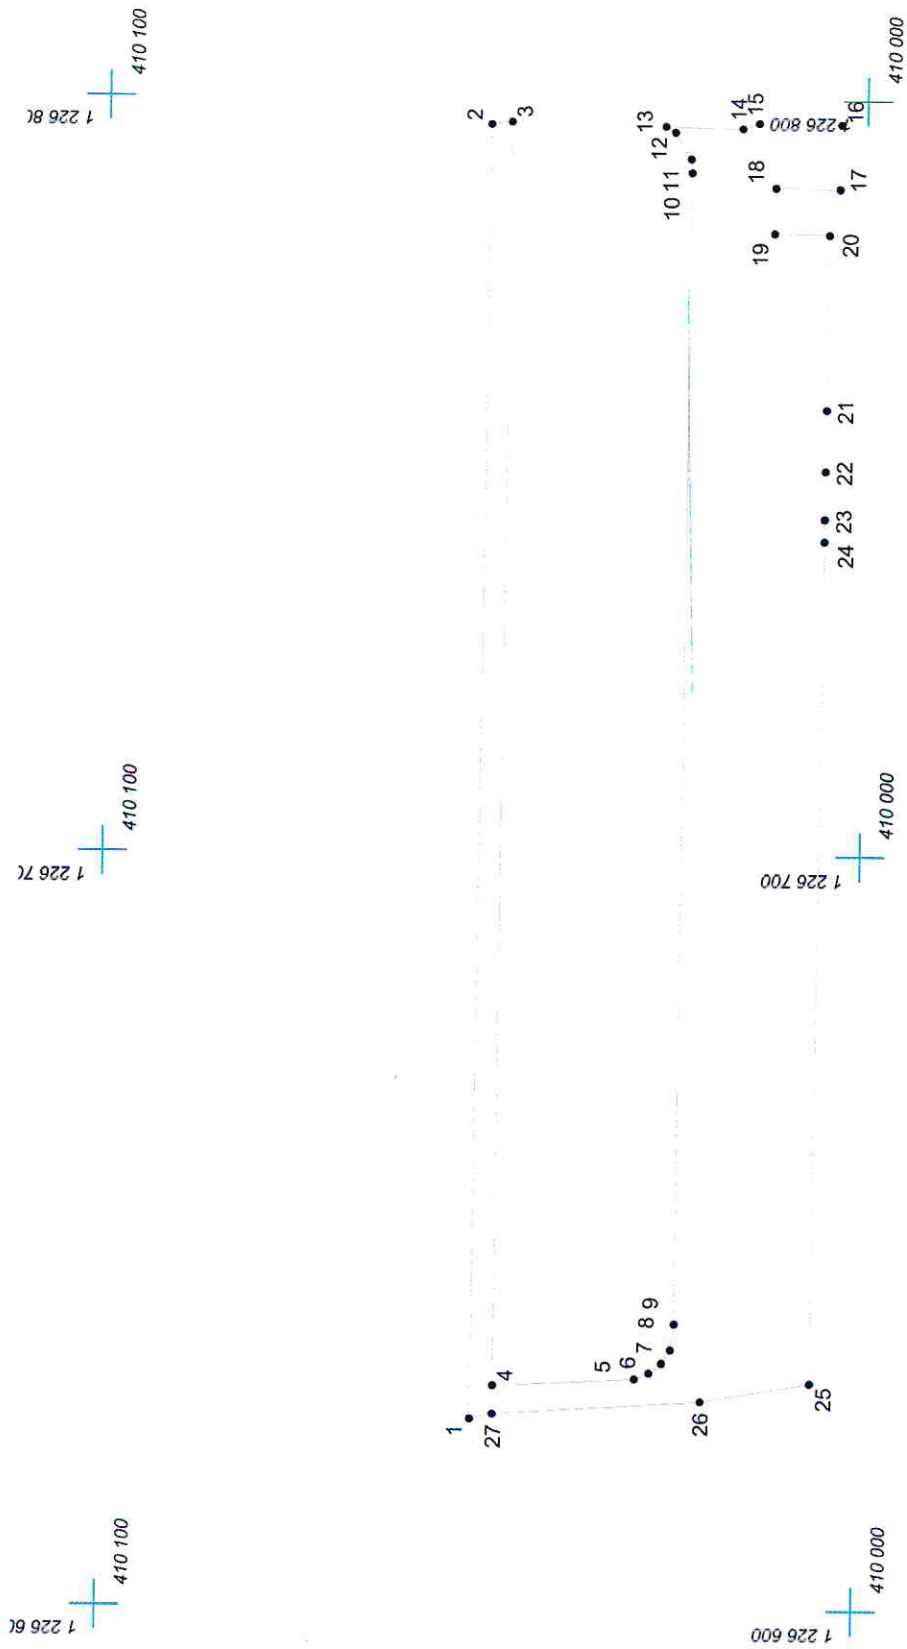

Масштаб 1:1000

Условные обозначения:

• 1